


**ZIE BIJZONDERE
VOORWAARDE(N)**

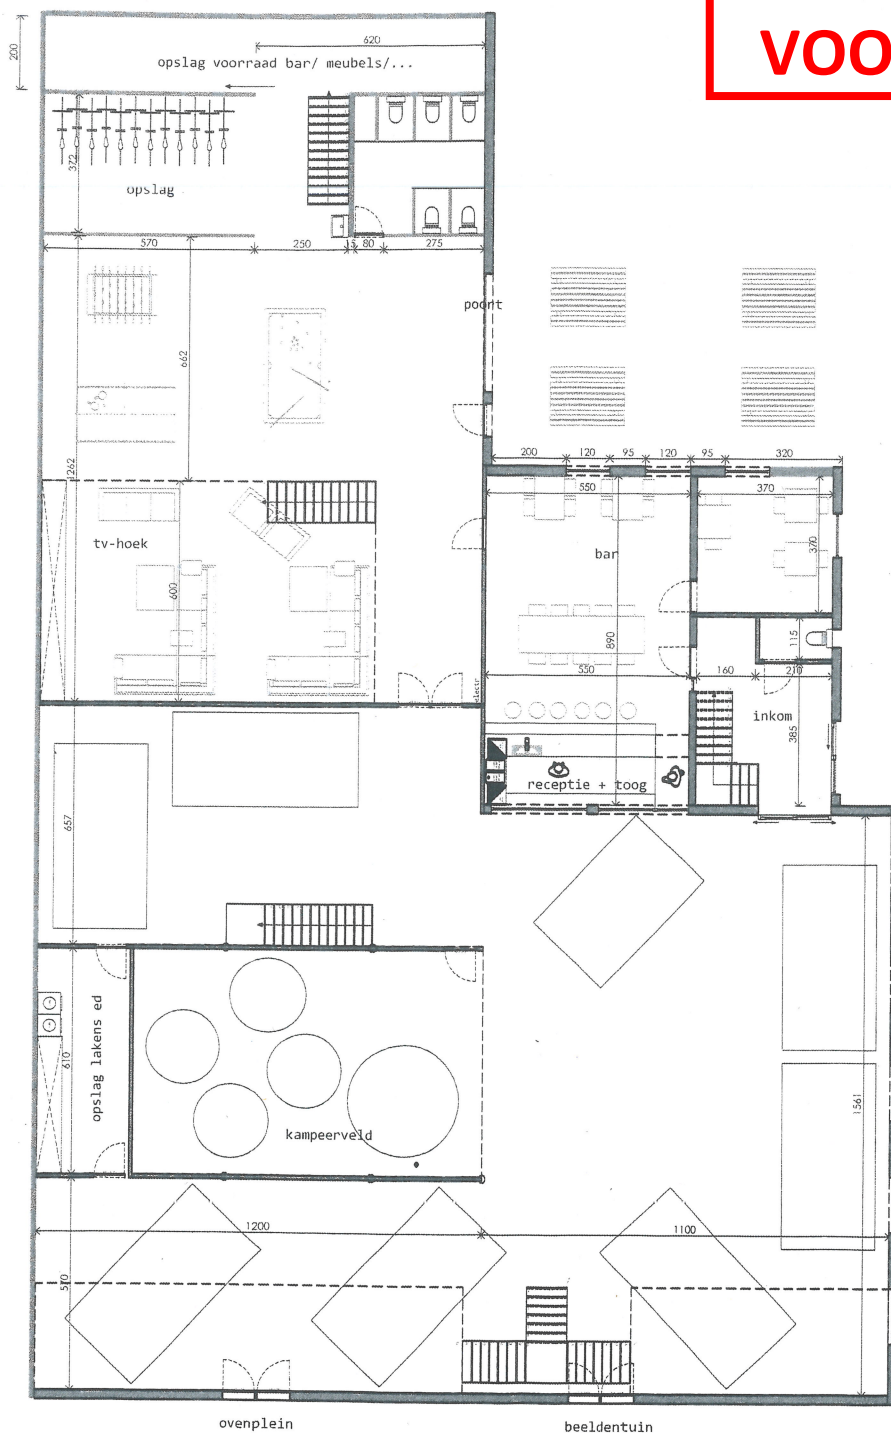

GN Wijzigingen

GELIJKVLOERS

~~bestaand / nieuw~~

TRECK HOSTEL GENT

GROENDREEF 51 9000 GENT

SCHAAL 1/200

11/08/2015

3/5