


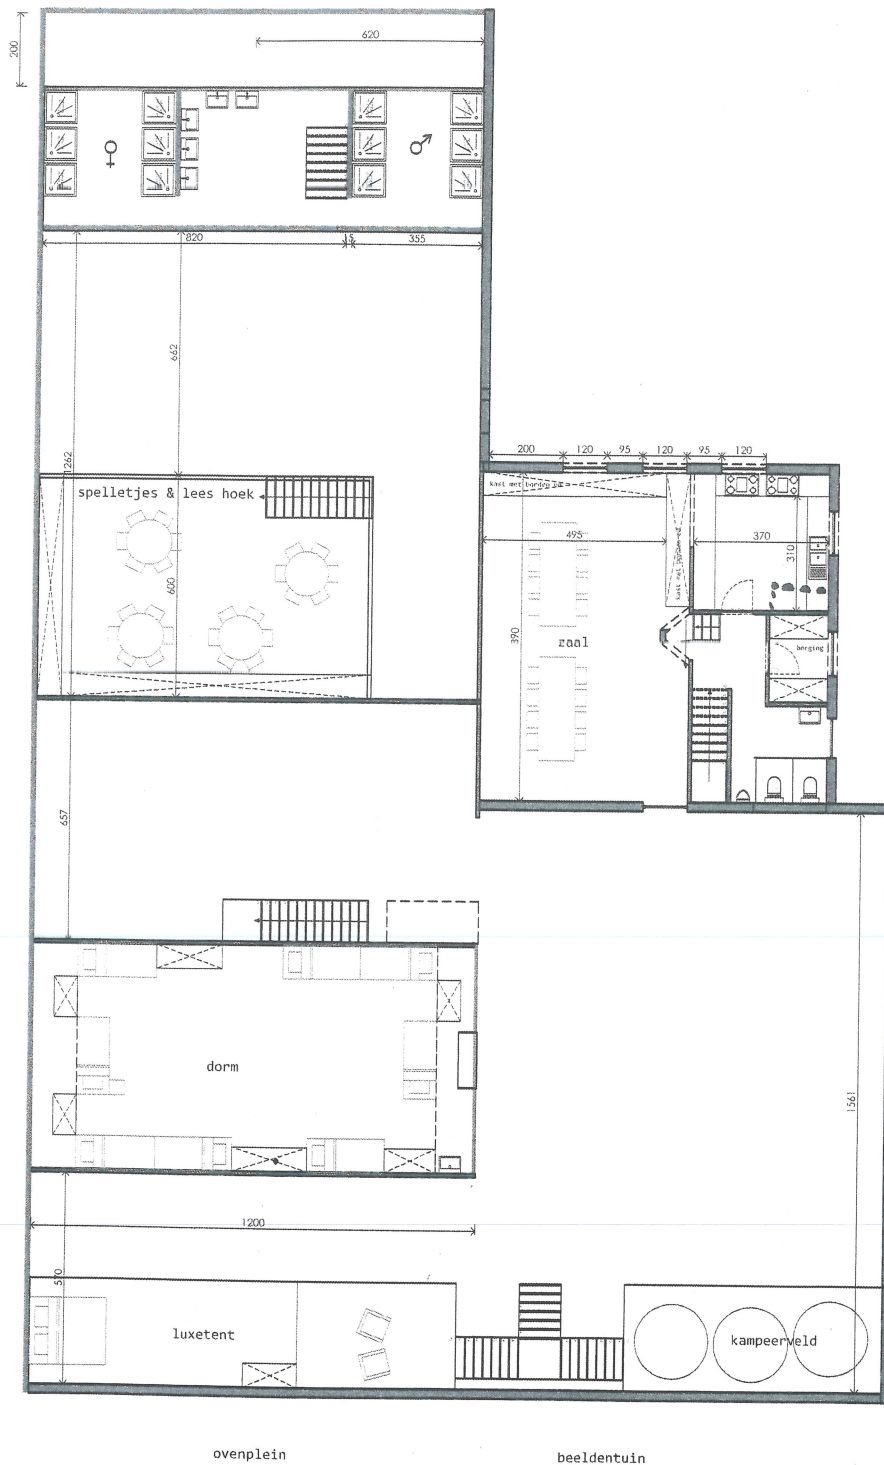

ovenplein

beeldentuin

GEEN WIJZIGINGEN

EERSTE VERDIEPING
~~bestaande / nieuw~~

TRECK HOSTEL GENT

GROENDREEF 51 9000 GENT
SCHAAL 1/200

11/08/2015
4/5