


bestaande Toestand = nieuwe toestand.

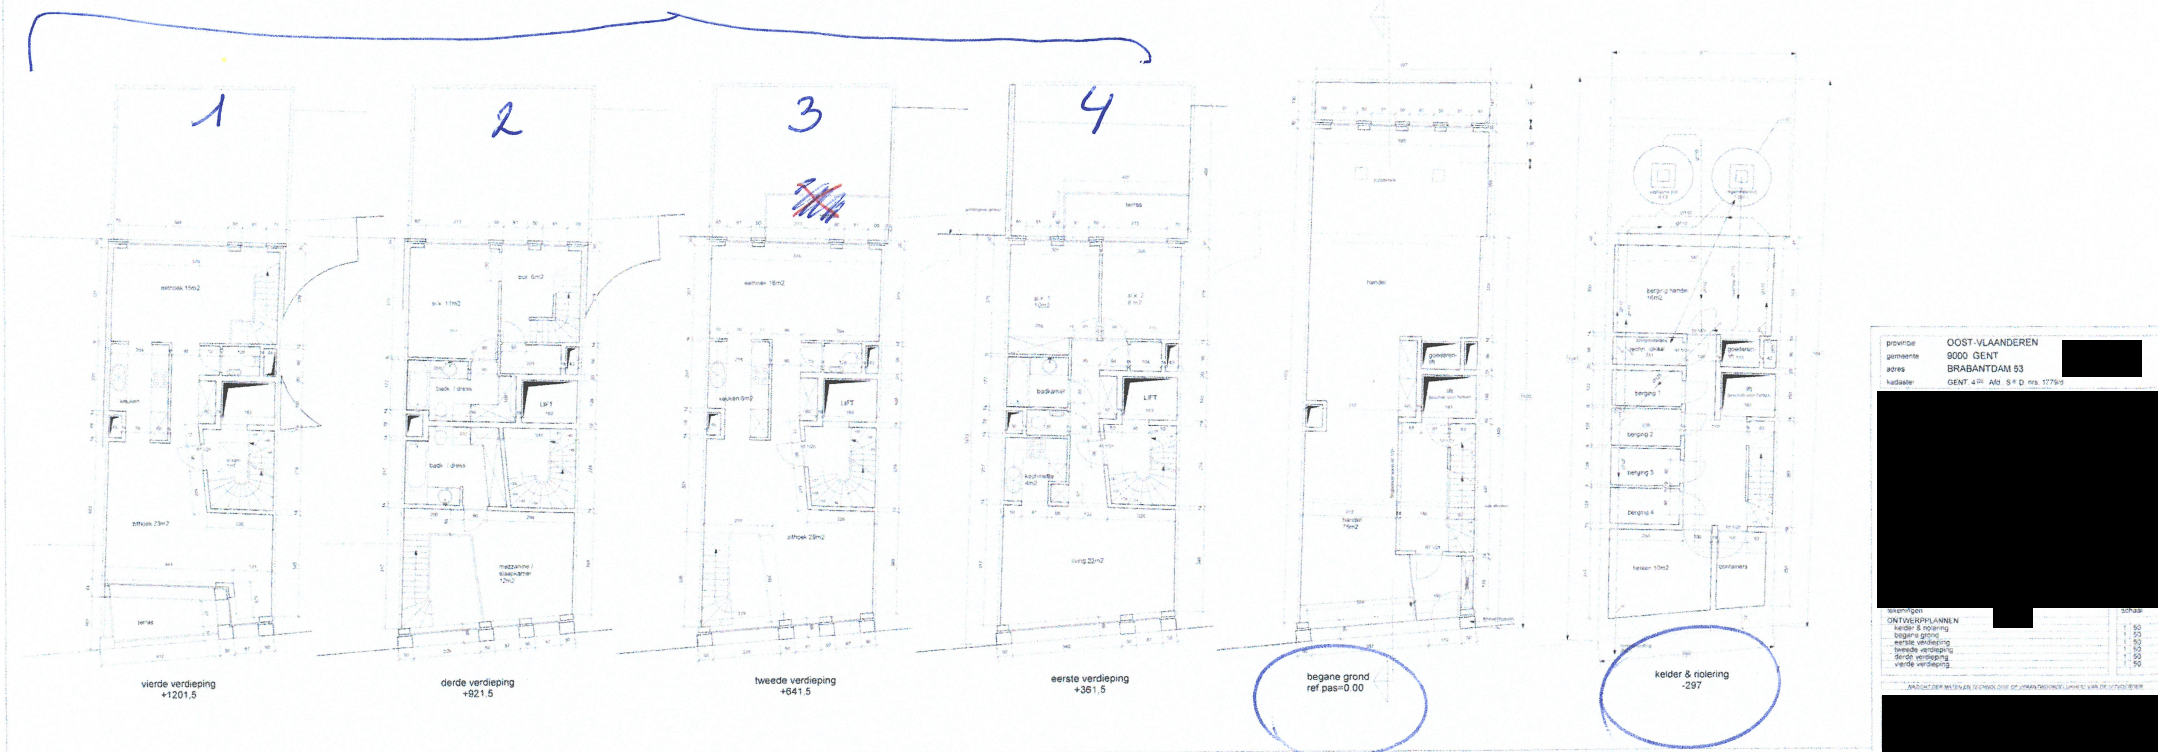

**ZIE BIJZONDERE
VOORWAARDE(N)**