

Wie origineel plan.


8A. Er komt een logo sticker op dit raam. Viel healthy food wraam / Bouli / Swete

12. bain marie + elektrische  
12A saladette / toestellen  
12B over.  
13 koeling / diepvries.  
13A dranken frigo's

inrichtingsplan.  
legende

1. spoel met elleboog kraan
2. raat was aangesloten op bestaande leiding
3. kasten van 80x60 1x40x40 1x10x20
4. bestaande keuken plaats.
5. bestaande wc 2 x + 1 x meer ruimte handen te wassen 1 x de 2 wc's.
6. Technische ruimte.
7. ingang glazen deur
8. Raam.
9. afriem meubel
10. tafels + stoel
11. zitbank

valse wand

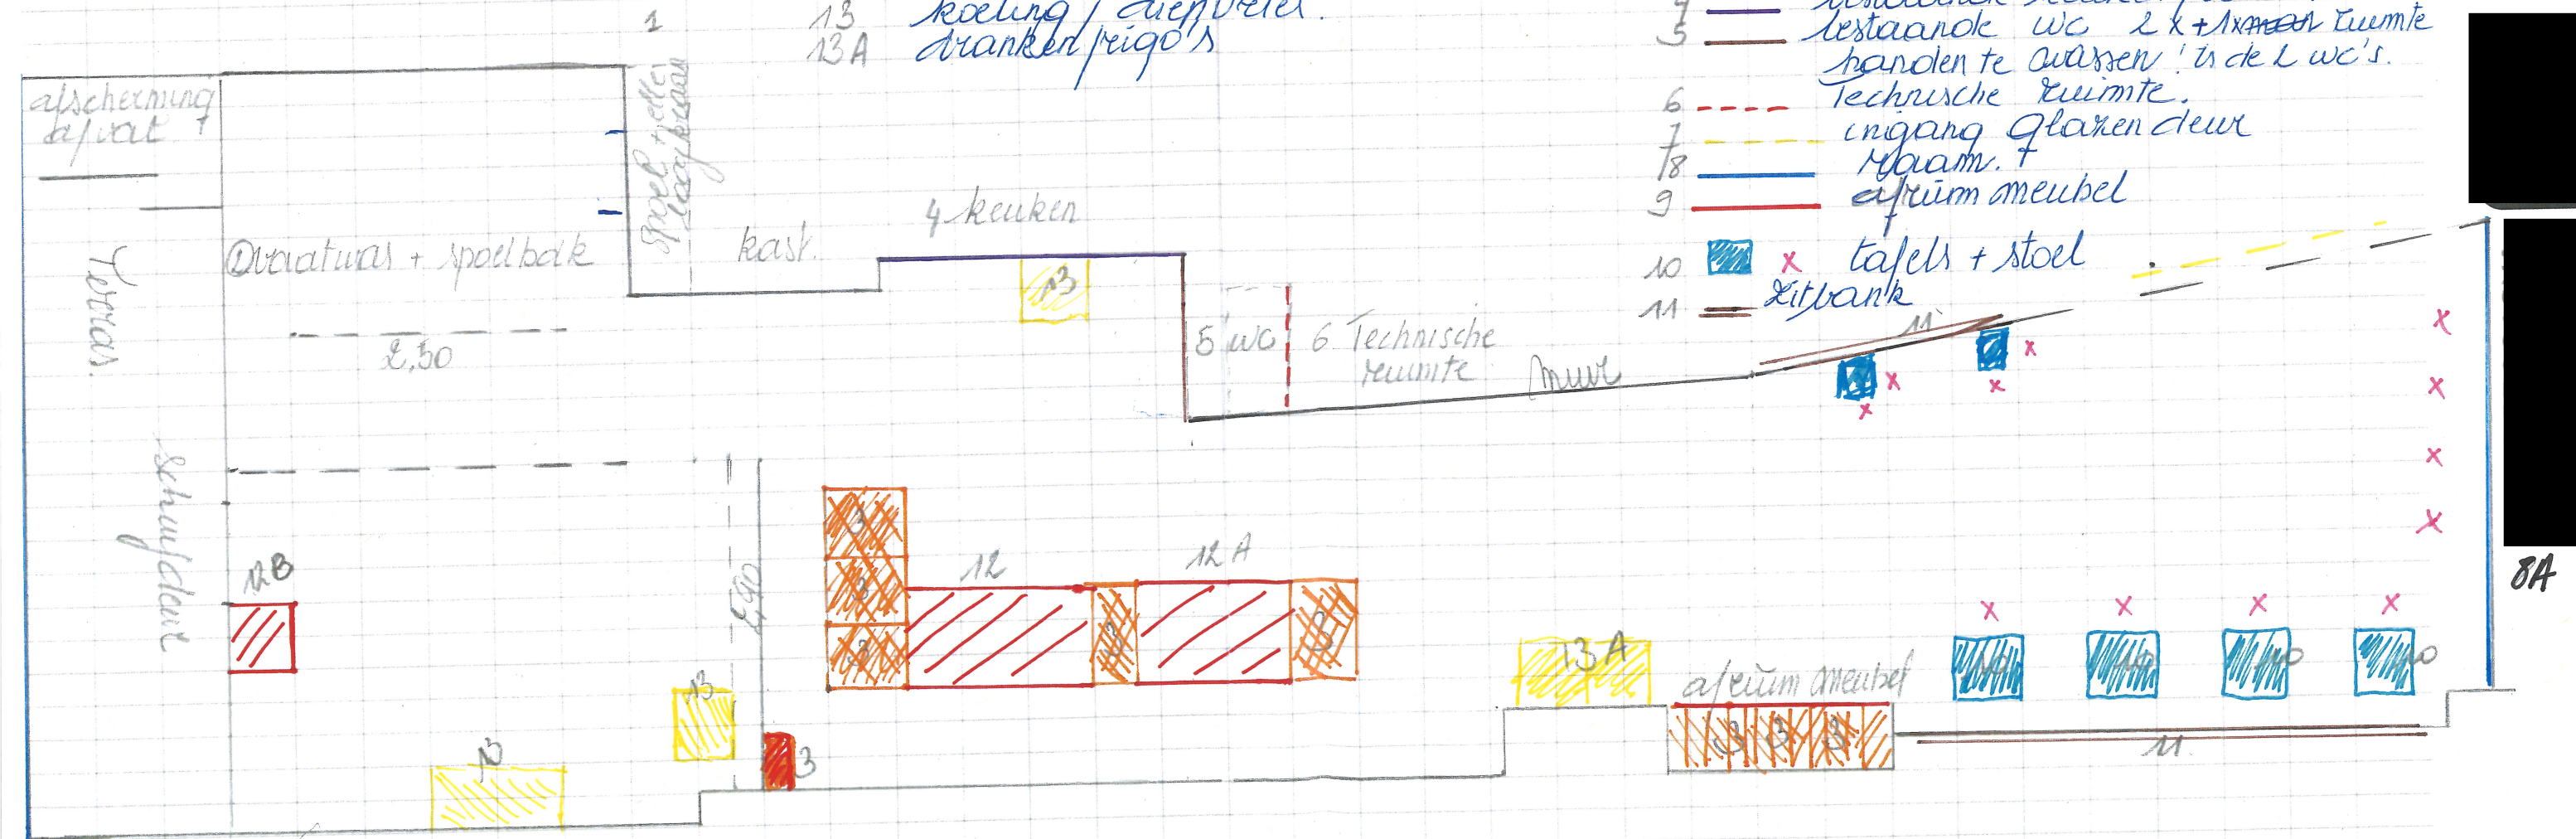

ZIE BIJZONDERE  
VOORWAARDE(N)