


**ZIE BIJZONDERE  
VOORWAARDE(N)**

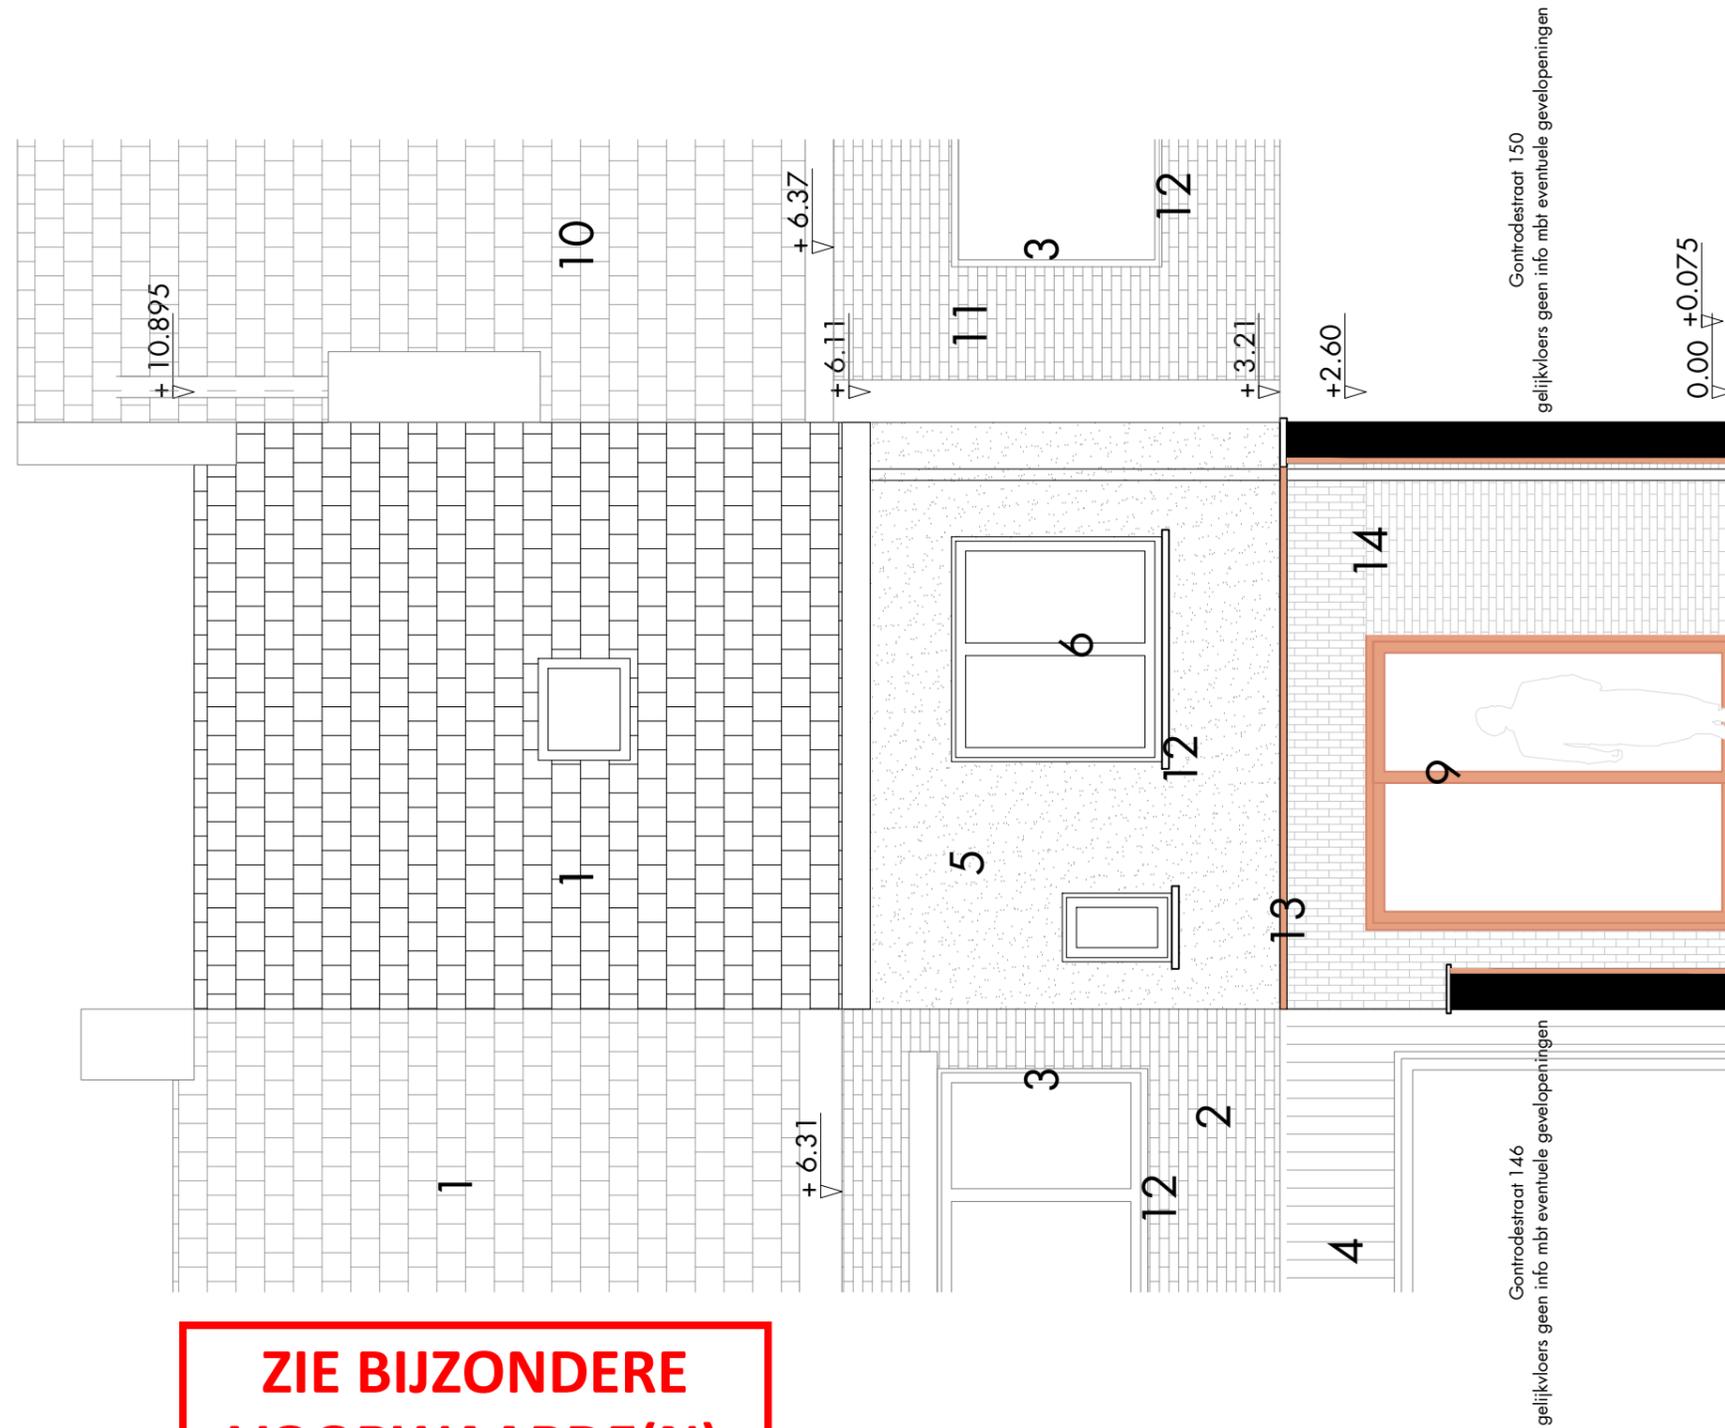

1. dakpannen - oranje/rood
2. baksteen - rood/bruin
3. buitenschrijnwerk antraciet
4. houten gevelbekleding - verticaal
5. stucwerk - lichtgetint grijs
6. buitenschrijnwerk - lichtgetint wit/grijs
7. houten gevelbekleding - horizontaal
8. plaatmateriaal - grijs
9. buitenschrijnwerk - lichtgetint beige/roze-oranje/rood
10. dakpannen - grijs
11. baksteen geschilderd - beige/geel
12. dorpel - beton
13. dakrandprofiel - lichtgetint beige/roze-oranje/rood
14. baksteen - lichtgetint wit/beige/grijs