


ZIE BIJZONDERE VOORWAARDE(N)

<- GEEN VOORWERP VAN DEZE AANVRAAG ->

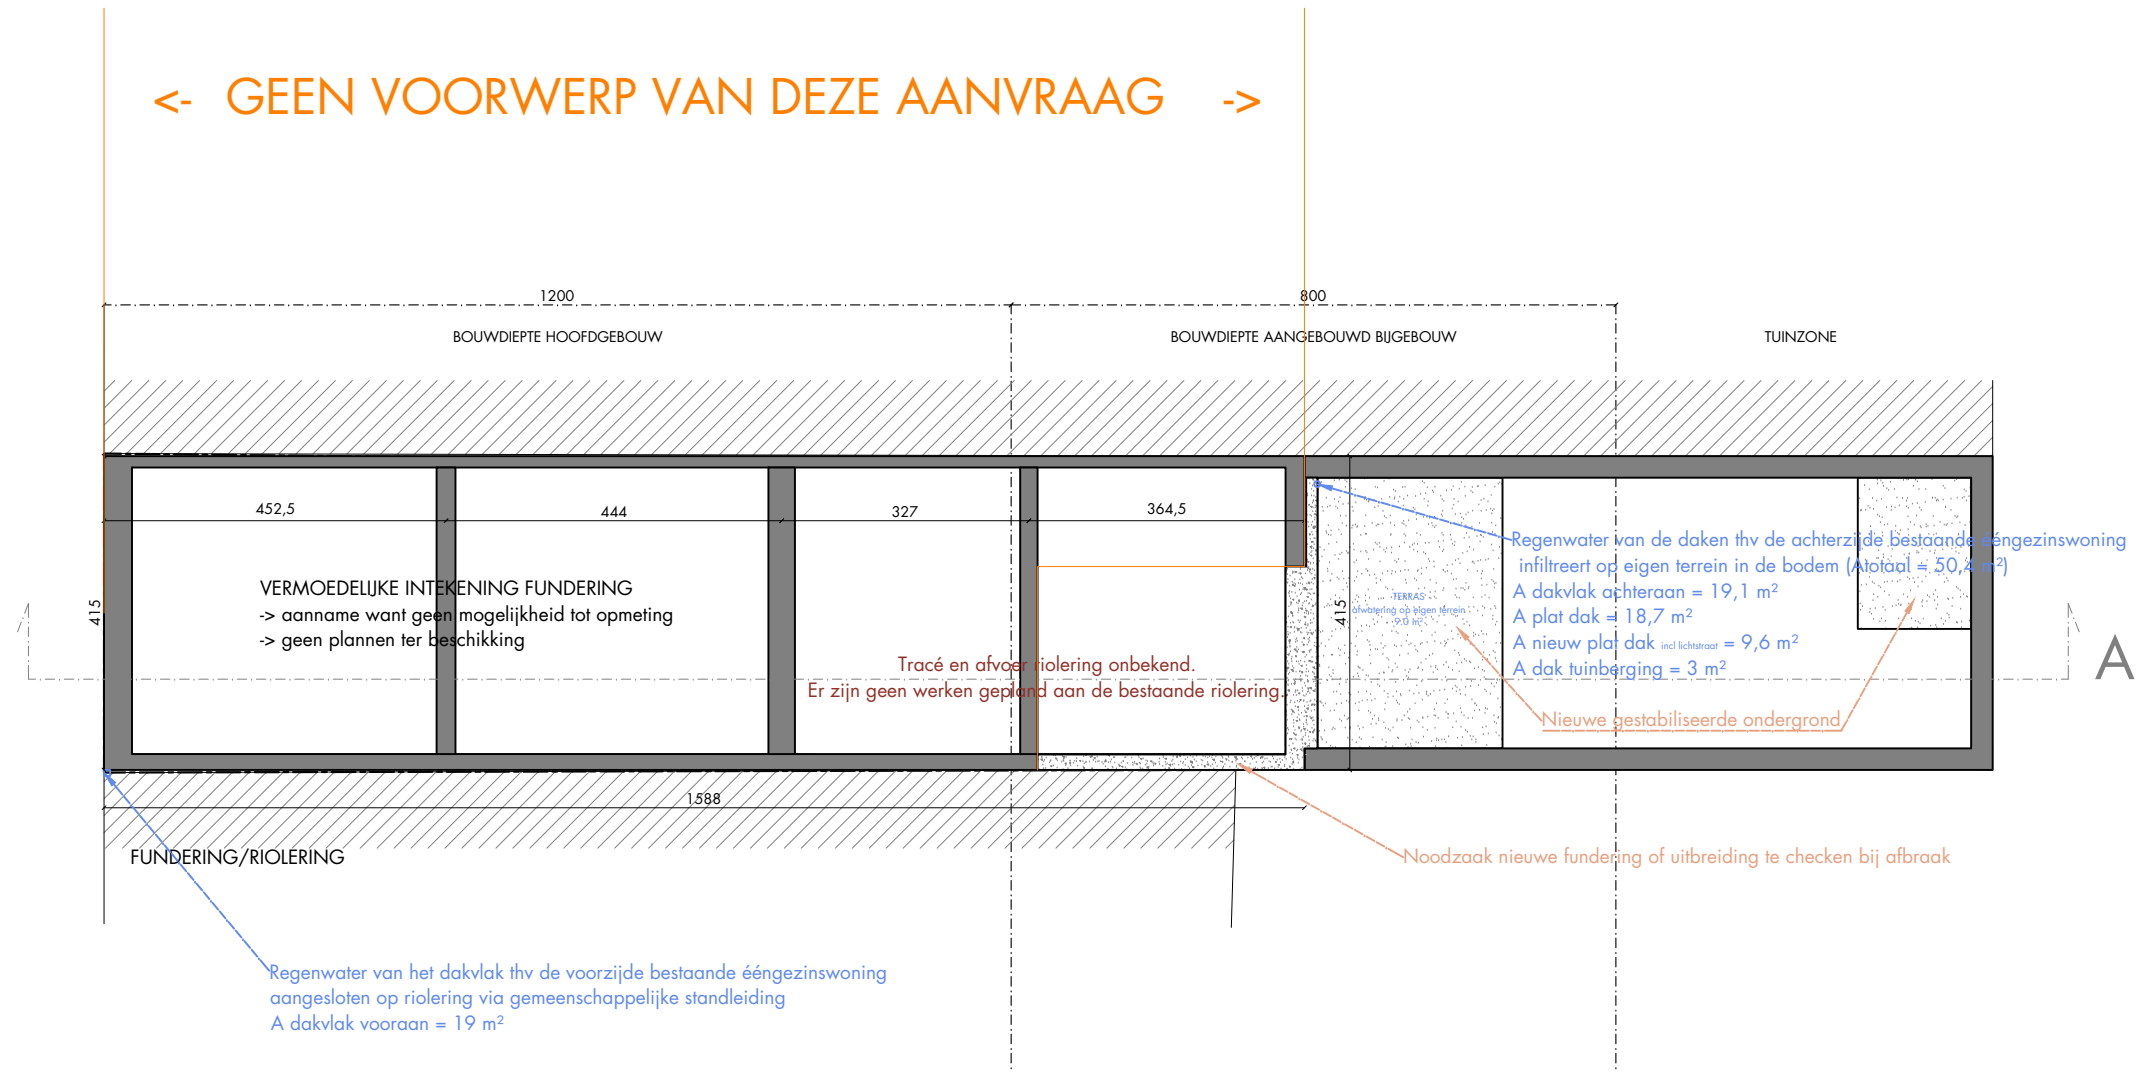

Huidige aanvraag valt niet onder de verplichting hemelwaterverordening

Er worden geen wijzigingen gepland aan bestaande riolering en afwatering regenwater = infiltreert op eigen terrein in de bodem.

Er zijn geen wijzigingen in dakoppervlakte gepland.

Er wordt geen hemelwaterput geplaatst omwille van het te smalle perceel; alsook geen verdere werken aan de afwatering gepland.

Er wordt geen infiltratievoorziening geplaatst: A perceel = 99,7 m² < 120 m²

Er wordt geen groendak voorzien: A nieuw dak zonder lichtstraat = 7,2 m². Na overleg met de dienst stedenbouw, mogelijkheid tot afwijking hiervan.