


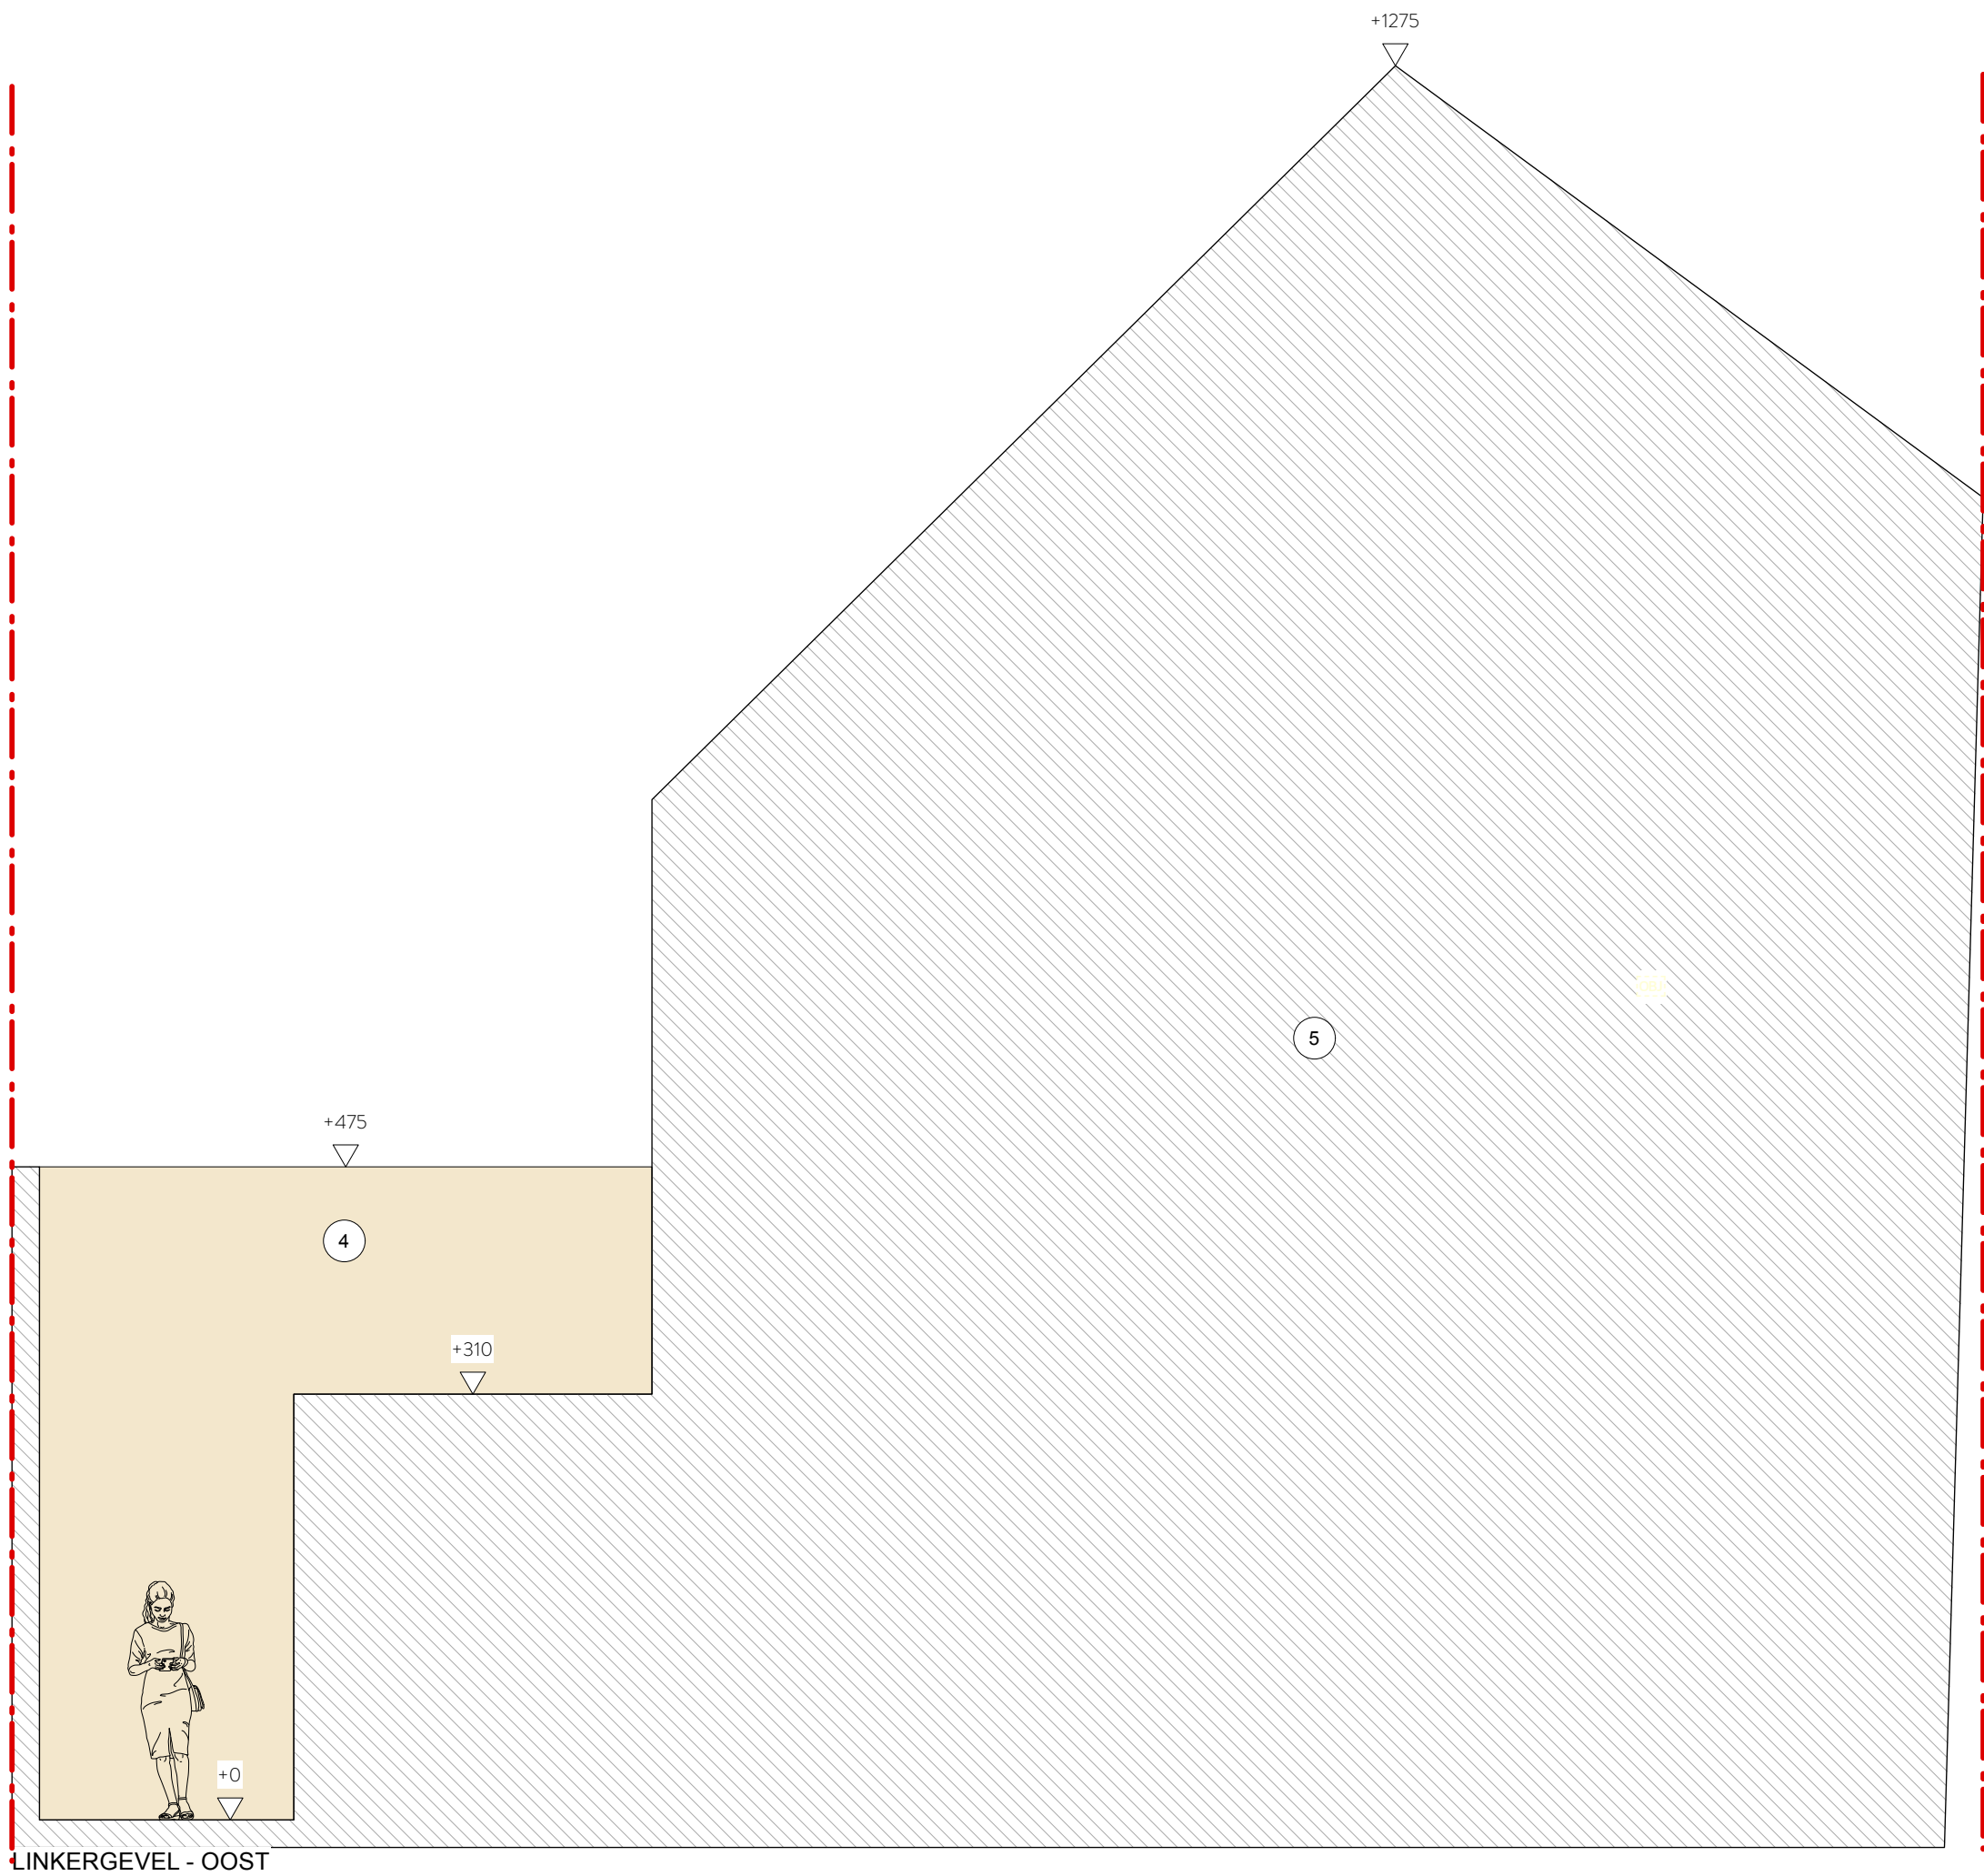

LINKERGEVEL - OOST

**ZIE BIJZONDERE
VOORWAARDE(N)**