


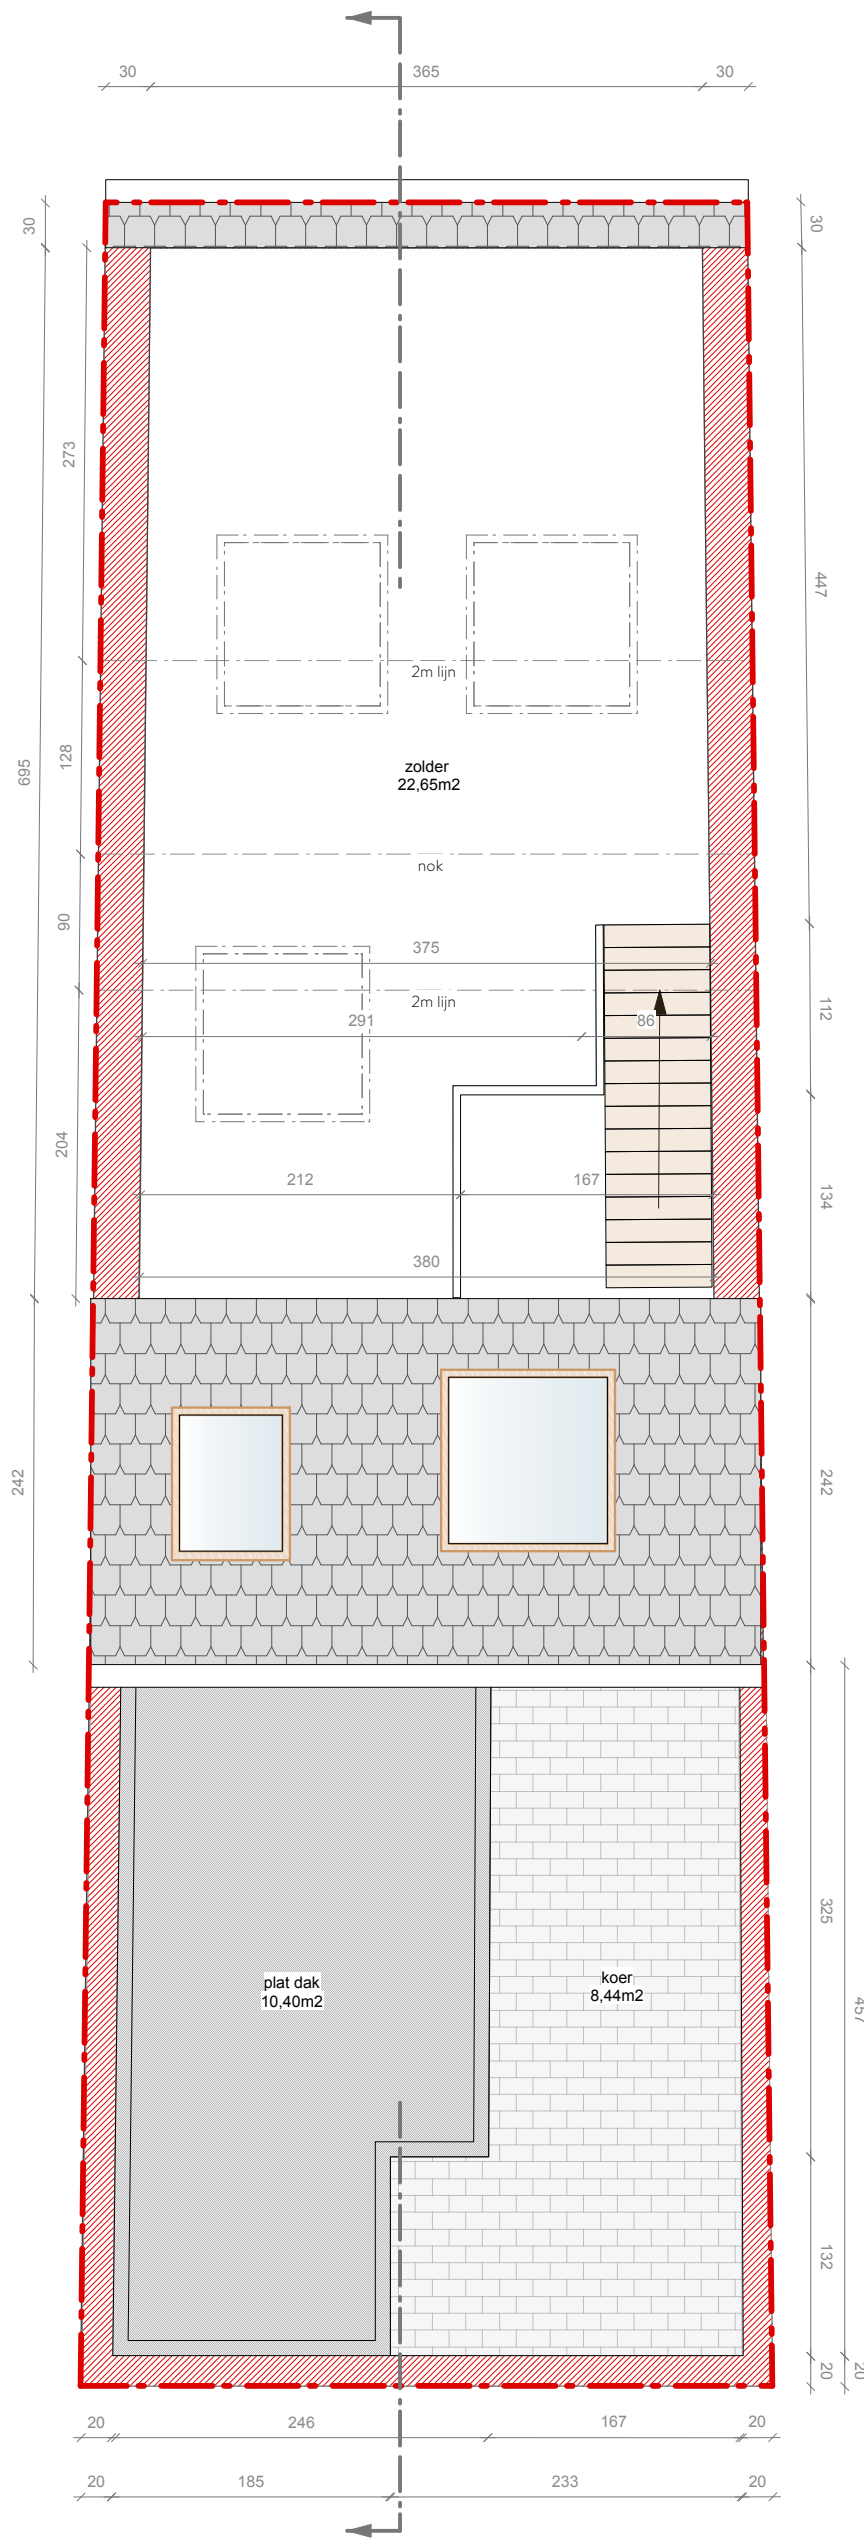

Architect: Bakermat, atelier voor architectuur bv
Onderbergen 4B, 9000 Gent

Werfadres: Wellingstraat 87
9000 Gent

0 50 250

Formaat
A3

Schaal
1/50

Datum
20/12/24



Bestaand grondplan nivo 3
OMGEVINGSAANVRAAG



BAKERMAT