


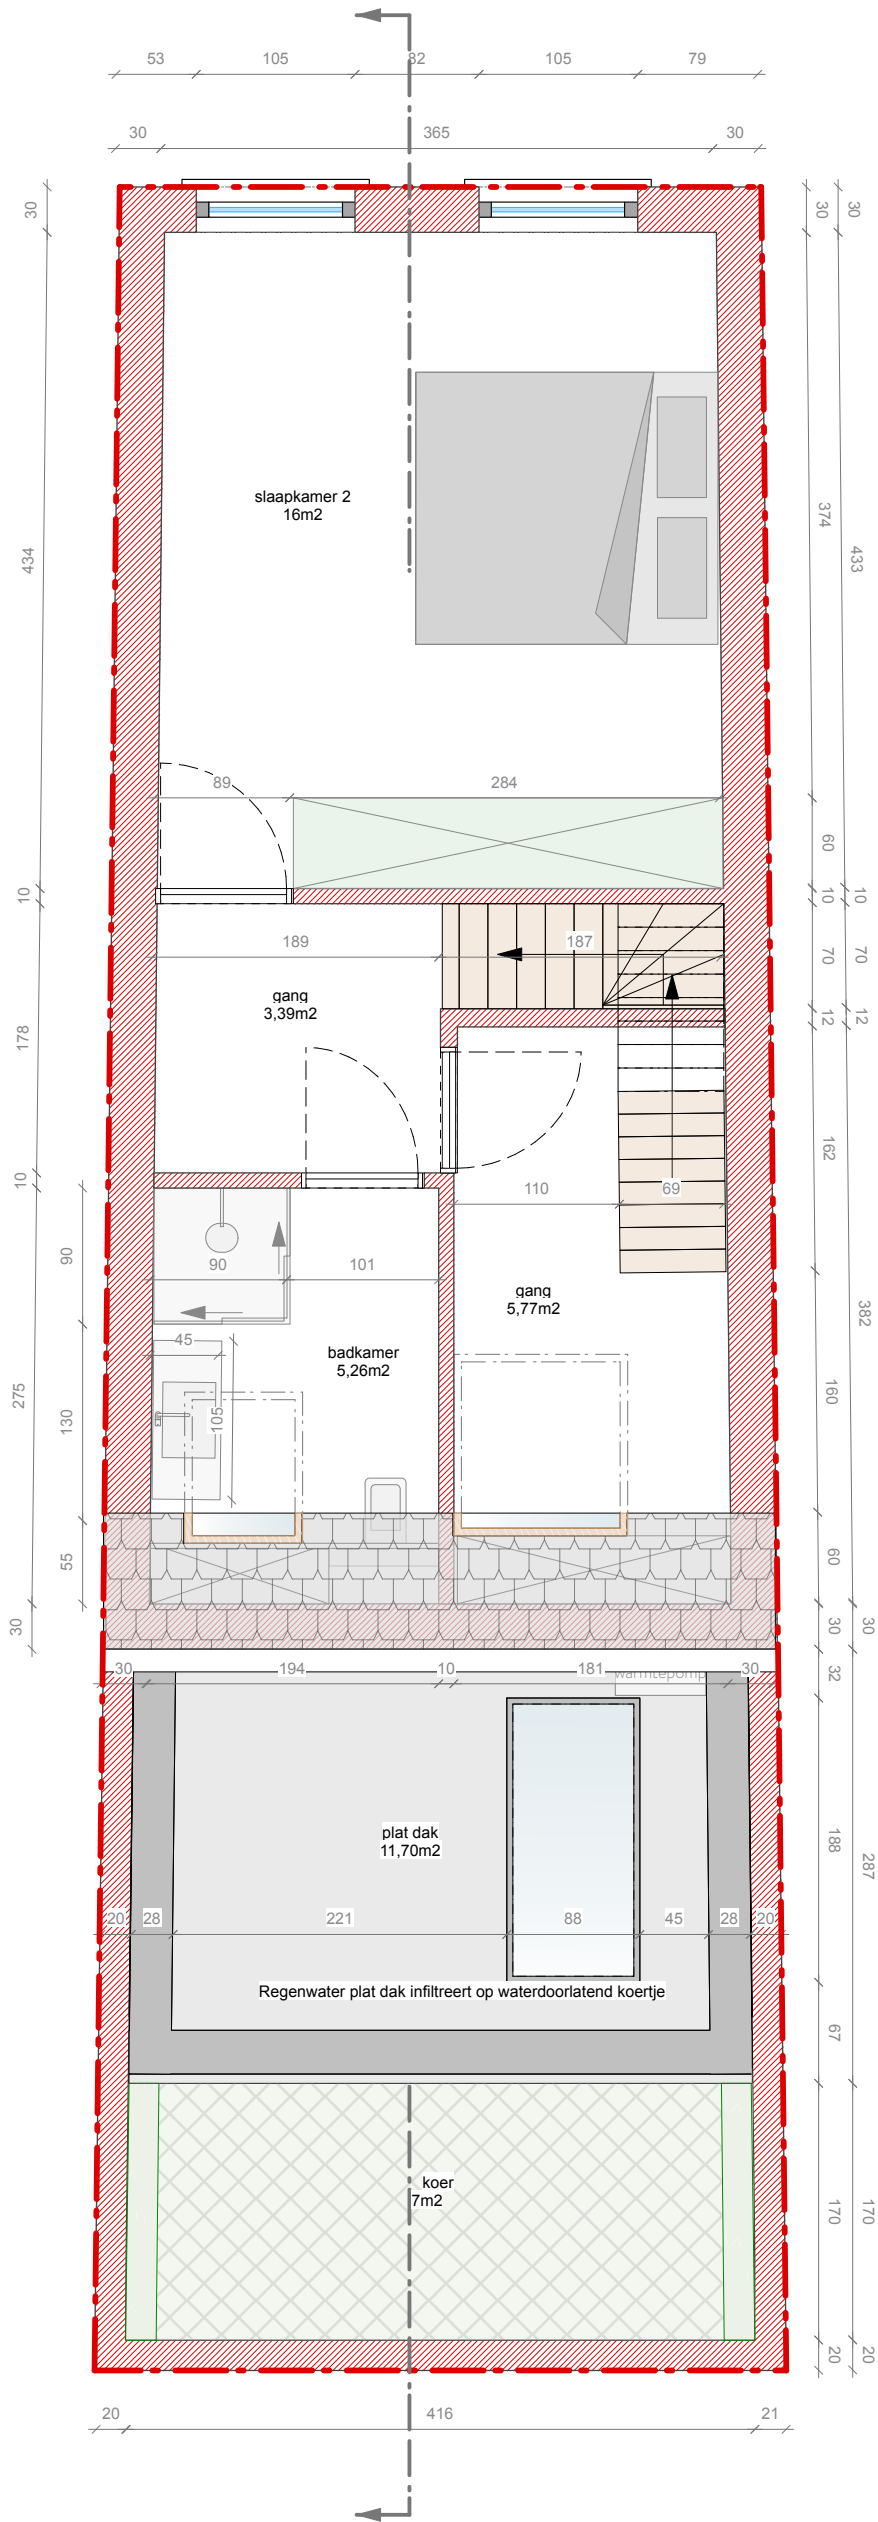

**ZIE BIJZONDERE
VOORWAARDE(N)**

Architect: Bakermat, atelier voor architectuur bv
Onderbergen 4B, 9000 Gent

Werfadres: Wellingstraat 87
9000 Gent

0 50 250
Formaat A3
Schaal 1/50
Datum 20/12/24



Nieuw grondplan nivo 2
OMGEVINGSAANVRAAG



BAKERMAT