



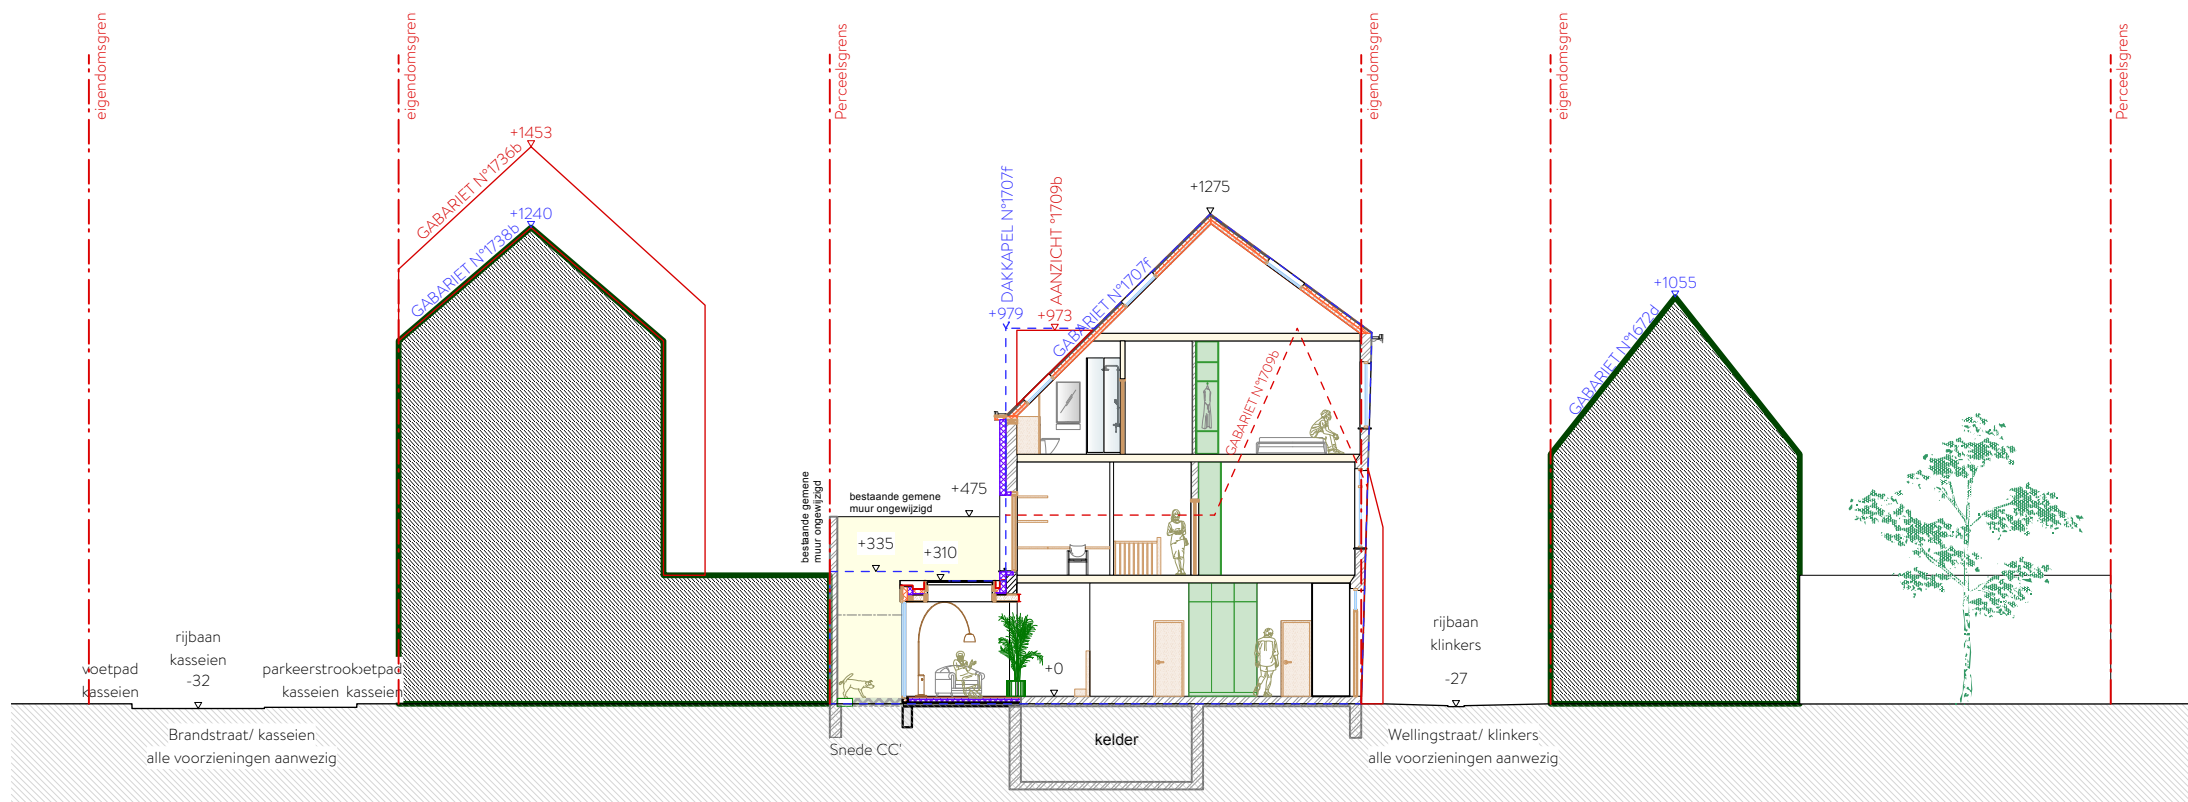

Terreinsnede AA' nieuw

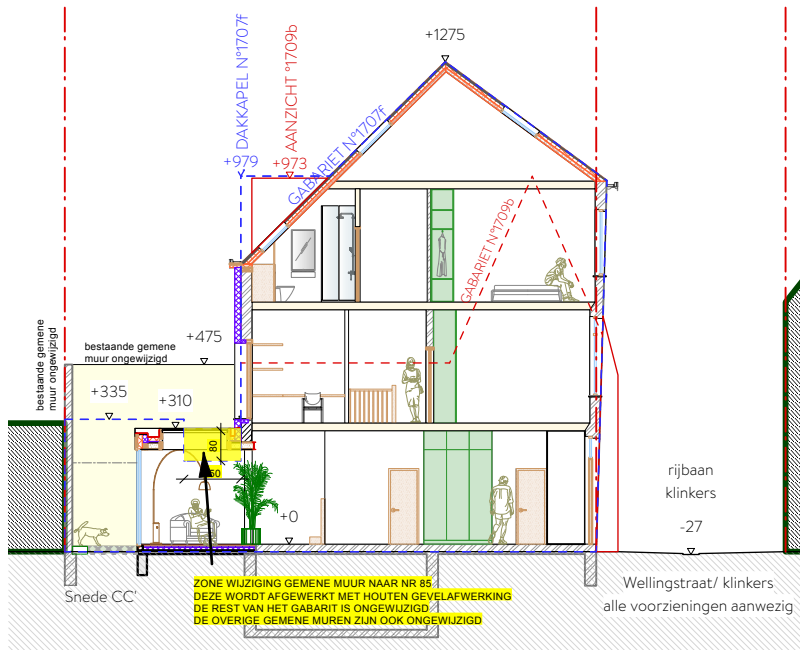

AANDUIDING ZONE WIJZIGING GABARIT BUUR

**ZIE BIJZONDERE
VOORWAARDE(N)**