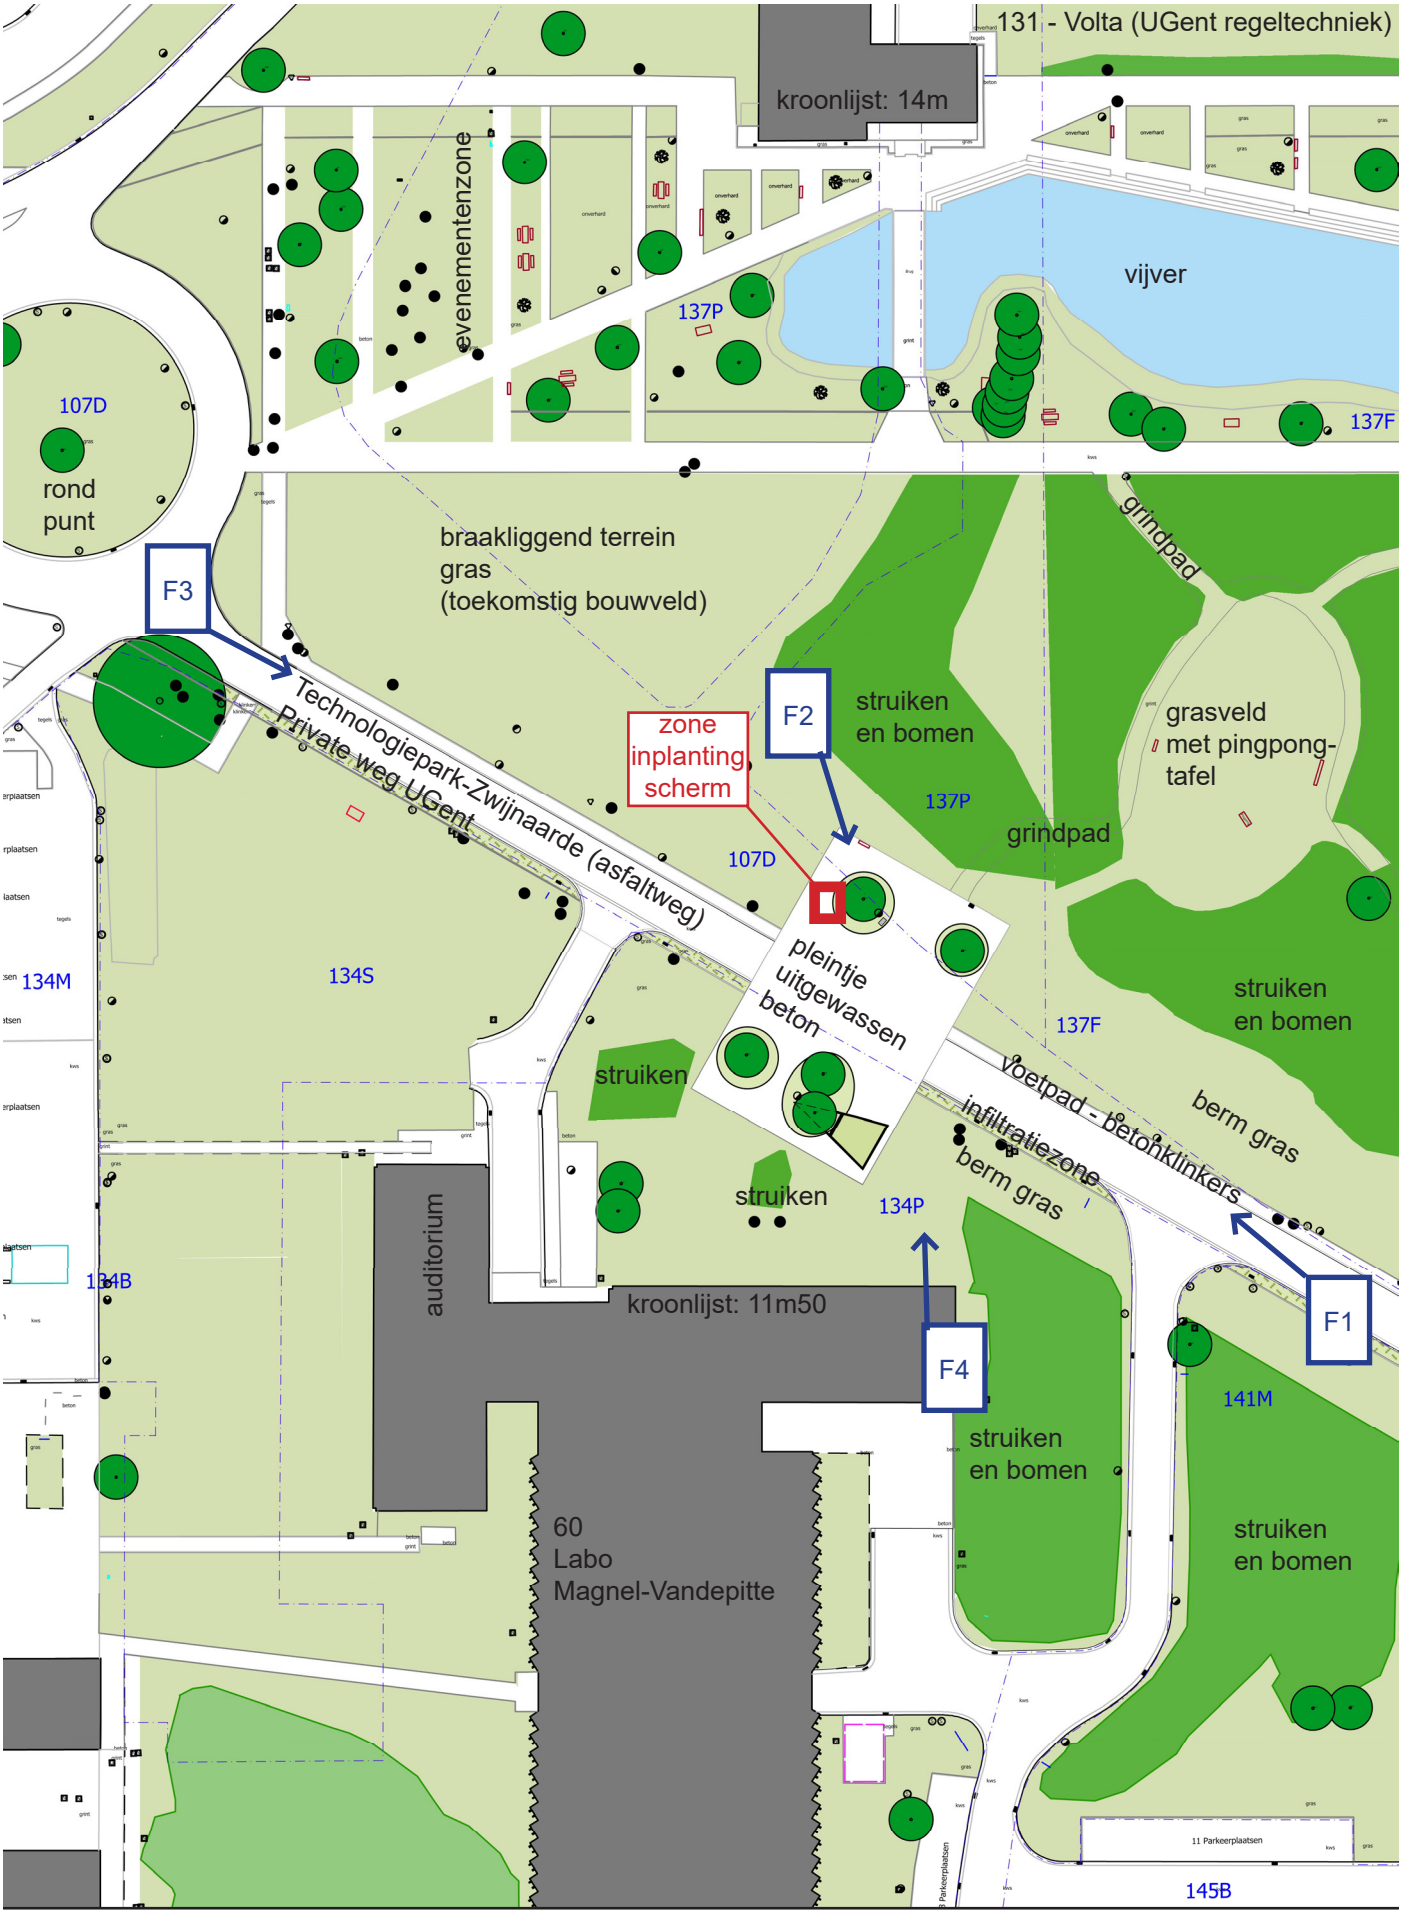

Campus Ardoyen: LED-scherm
Inplantingsplan - bestaande toestand
(Verduidelijking met recente aanleg)
15/10/2024
Schaal: 1/1000

N

Technologiepark-Zwijnaarde
9052 Gent
GENT 24 AFD/ZWIJNAARDE/, sectie B,
perceel 107/00D000

ARDOYEN vzw community services for Campus Ardoyen