



Federale
Overheidsdienst
FINANCIEN


PATRIMONIUM-
DOCUMENTATIE

Uittreksel uit het kadastraal percelenplan

Gecentreerd op:
GENT 24 AFD/ZWIJNAARDE/

**ZIE BIJZONDERE
VOORWAARDE(N)**

Meest recente toestand
Aangemaakt op 15/10/2024
Schaal: 1:1000

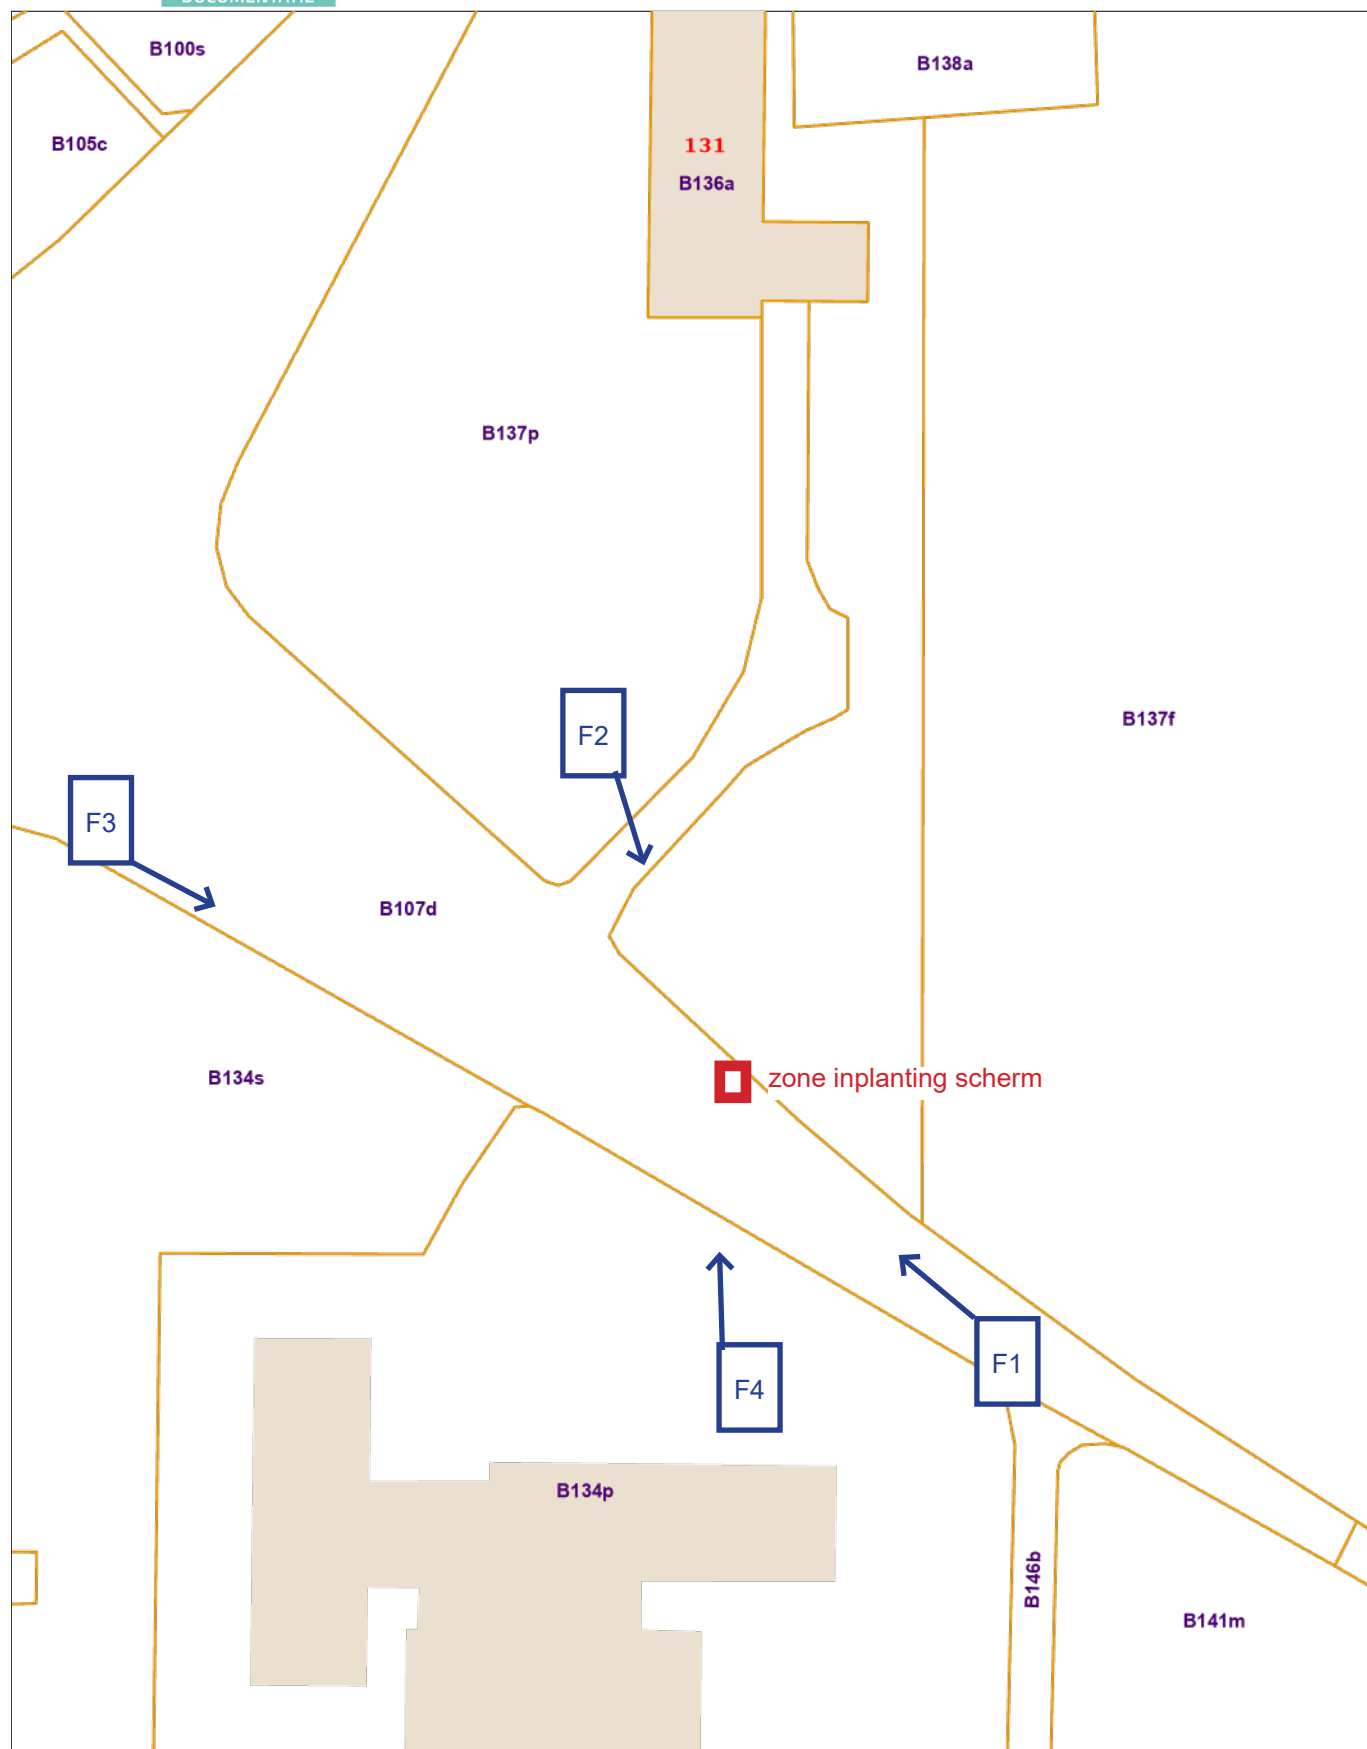

Campus Ardoyen: LED-scherm
Inplantingsplan - bestaande toestand

15/10/2024
1:1000 op A4



Technologiepark-Zwijnaarde
9052 Gent
GENT 24 AFD/ZWIJNAARDE/, sectie B,
perceel 107/00D000

ARD  **YEN**
vzw community services for Campus Ardoyen