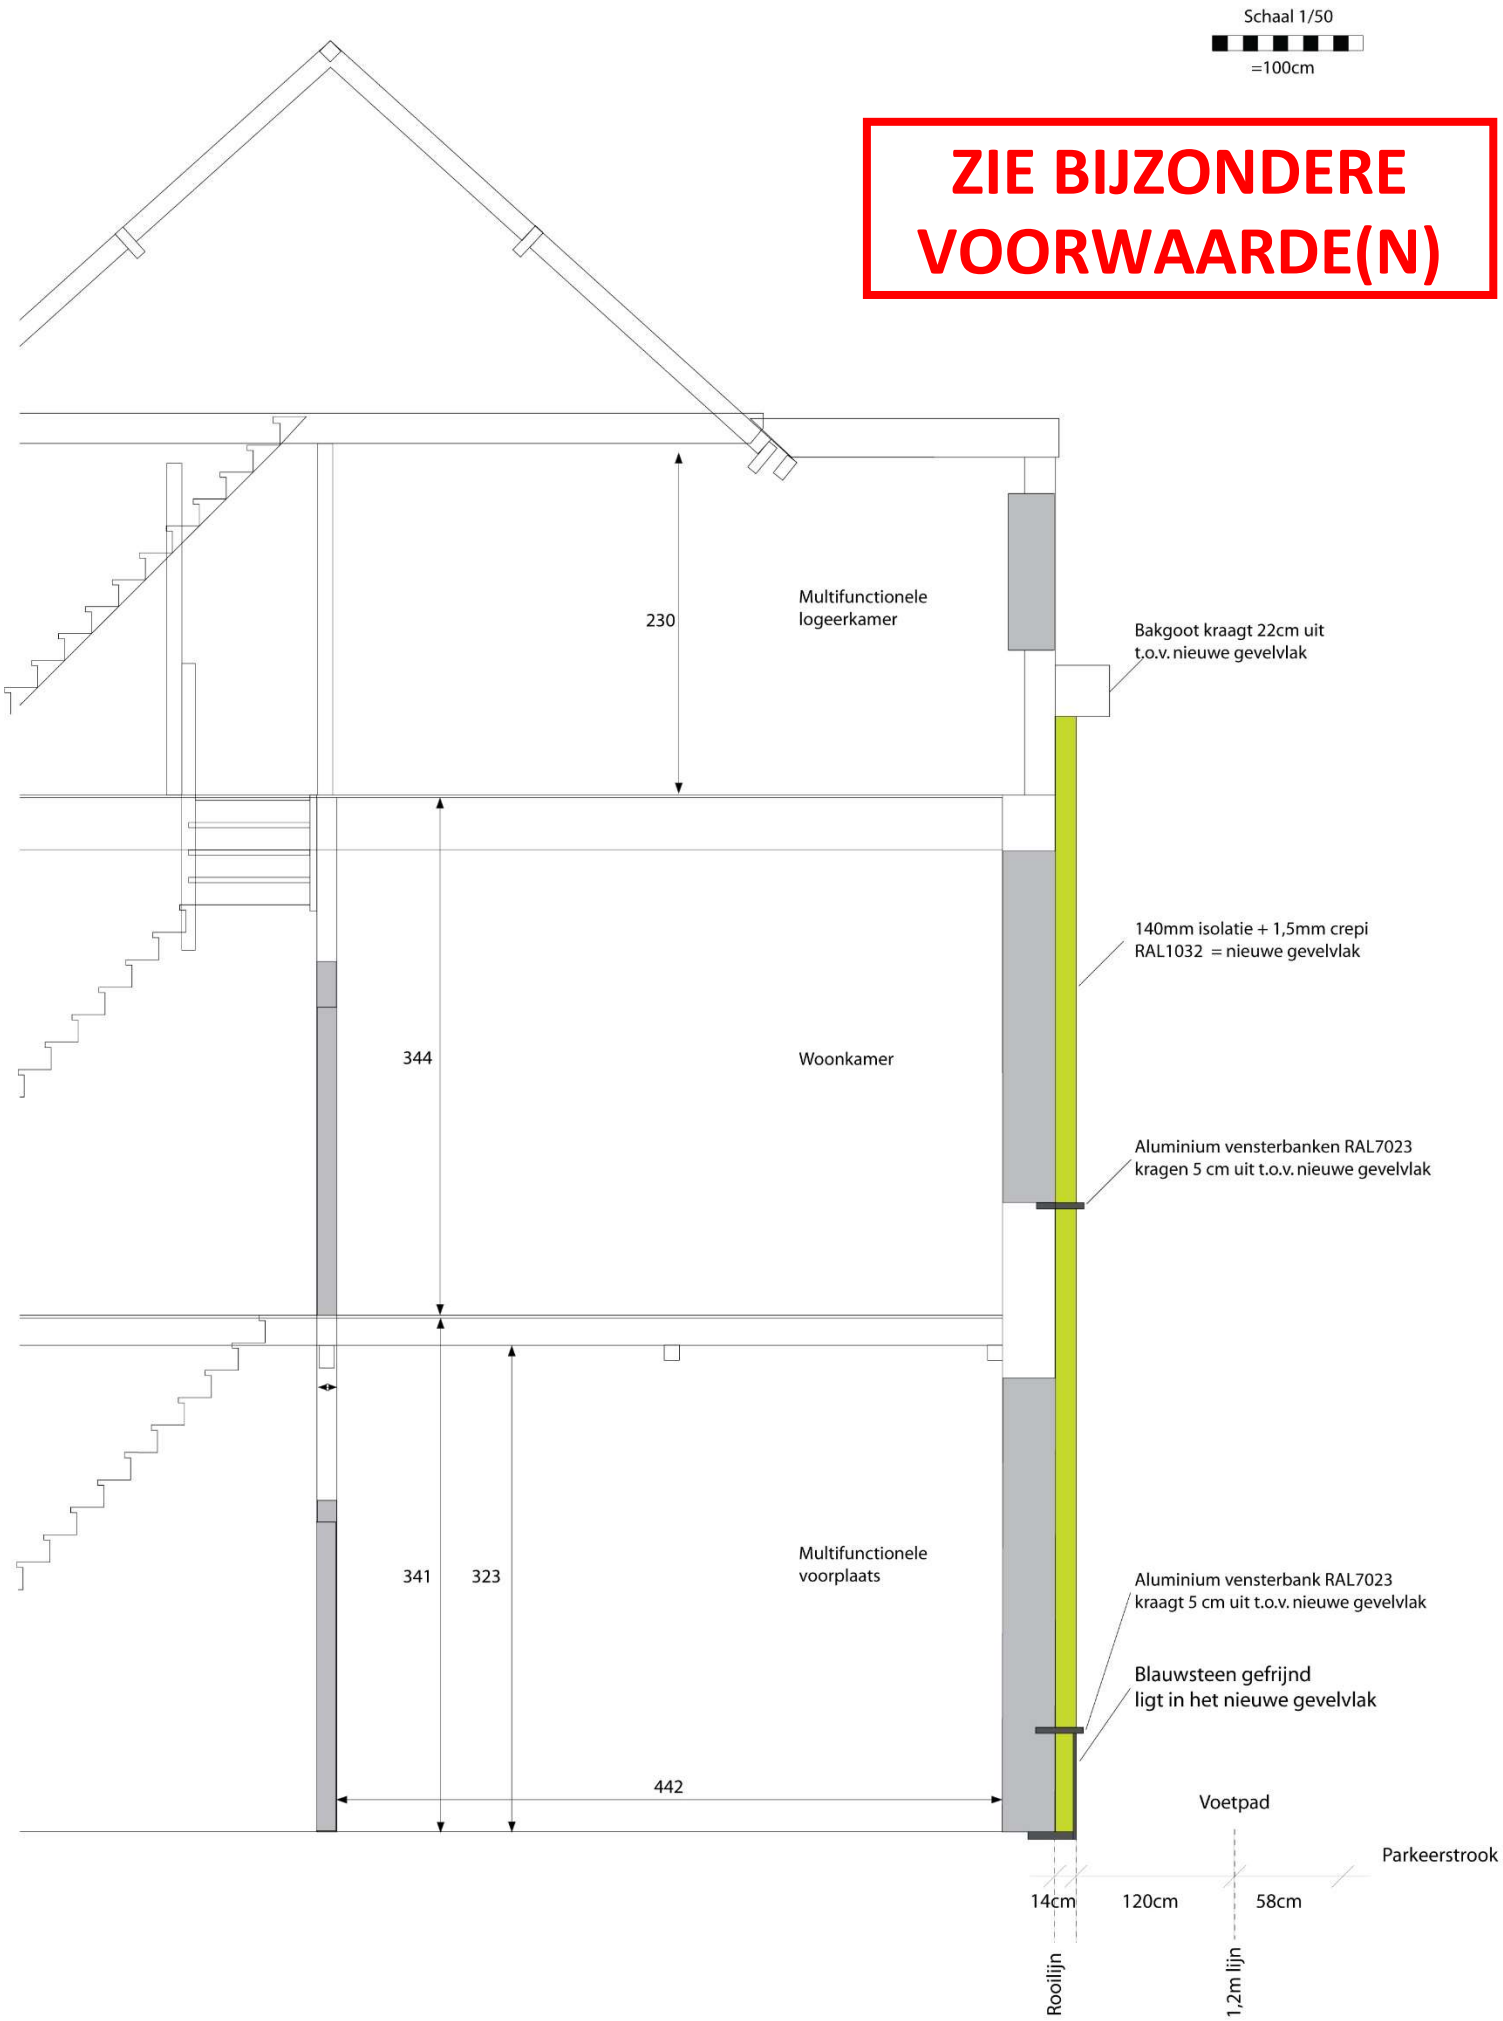
Schaal 1/50
=100cm
ZIE BIJZONDERE VOORWAARDE(N)
230
Multifunctionele logeerkamer
Bakgoot kraagt 22cm uit t.o.v. nieuwe gevelvlak
140mm isolatie + 1,5mm crepi RAL1032 = nieuwe gevelvlak
344
Woonkamer
Aluminium vensterbanken RAL7023 kragen 5 cm uit t.o.v. nieuwe gevelvlak
341
323
Multifunctionele voorplaats
Aluminium vensterbank RAL7023 kraagt 5 cm uit t.o.v. nieuwe gevelvlak
Blauwsteen gefrijnd ligt in het nieuwe gevelvlak
442
Voetpad
Parkeerstrook
14cm
120cm
58cm
Rooilijn
1,2m lijn