




WONING LOT 92
ZIJGEVEL RECHTS

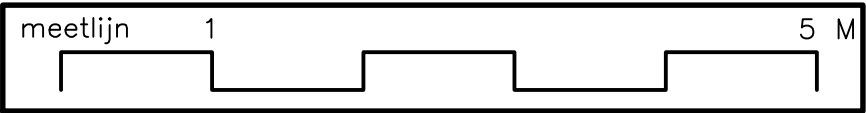

schaal
1/50

DE GEBRUIKTE MEETEENHEID IS IN CM.

**ZIE BIJZONDERE
VOORWAARDE(N)**