



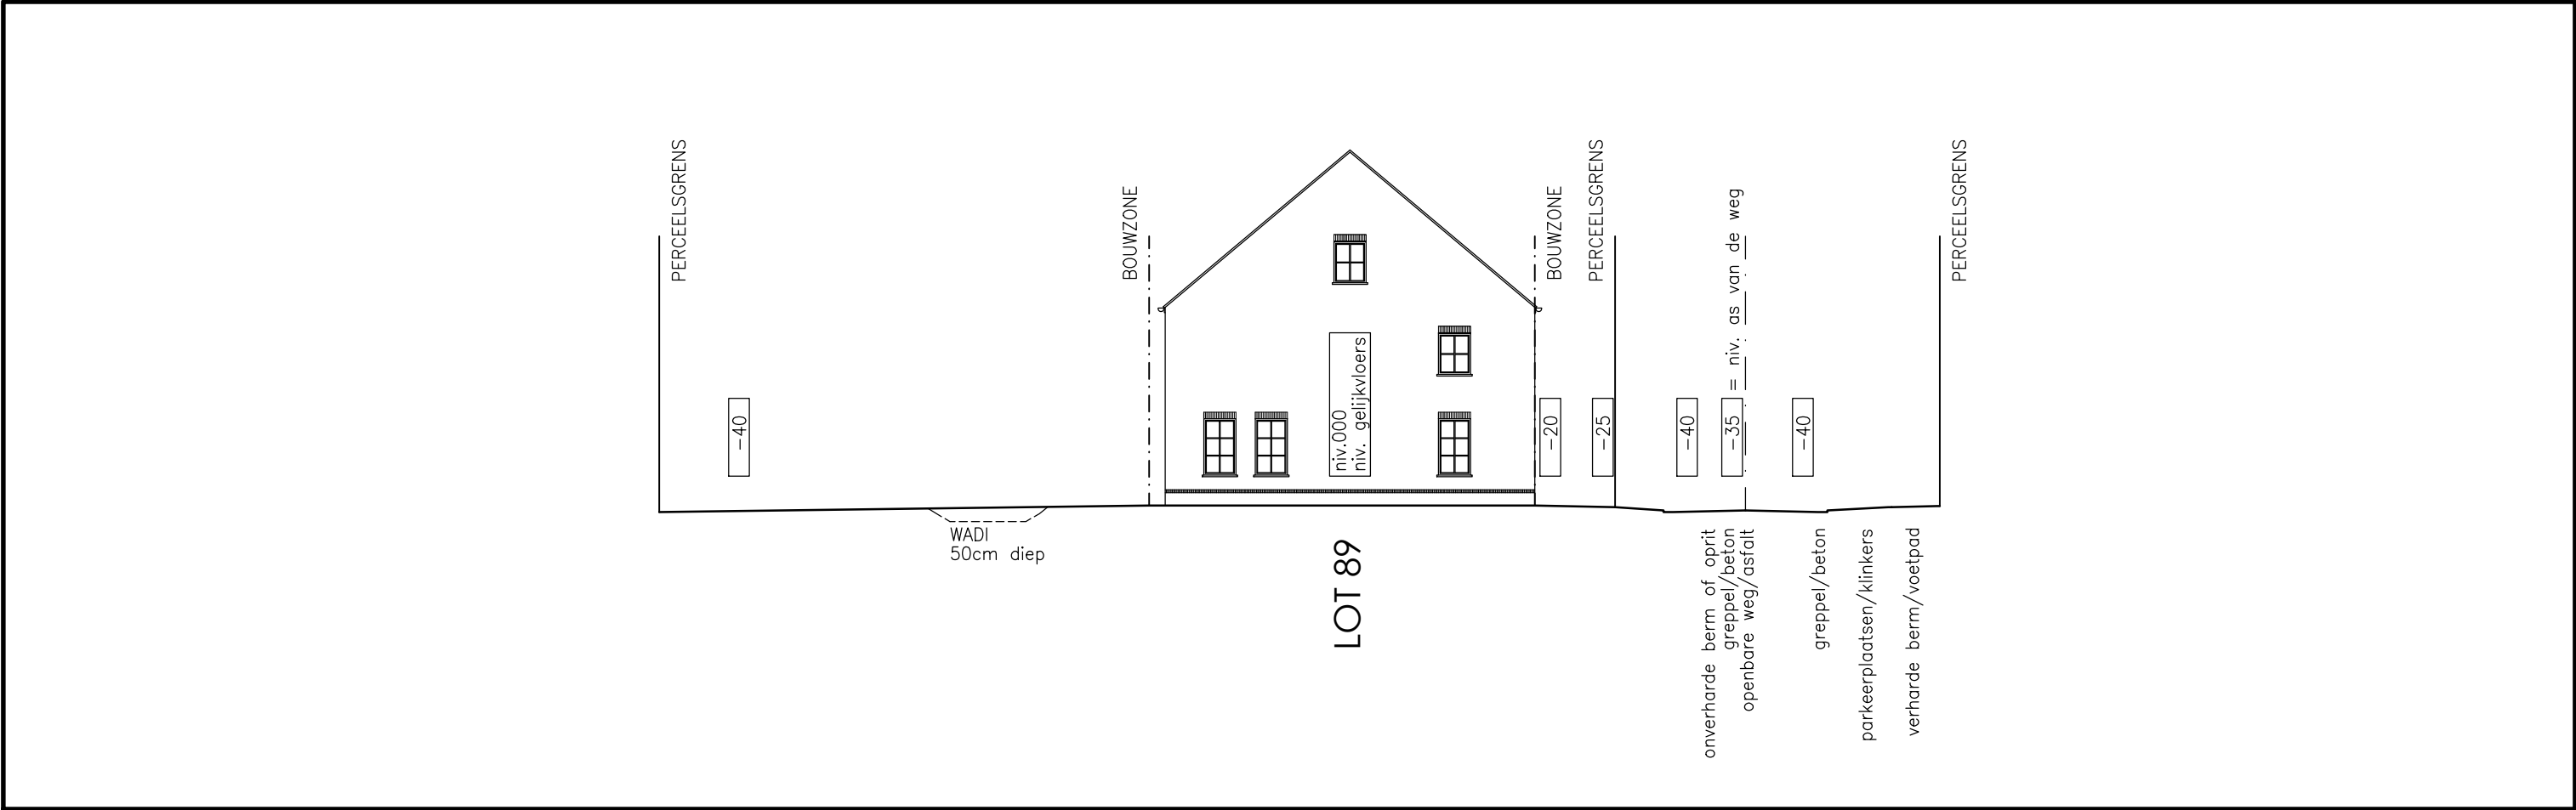

TERREINPROFIEL AB - NIEUWE TOESTAND

schaal 1/200

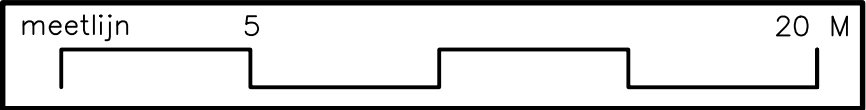

schaal
1/200

DE GEBRUIKTE MEETEENHEID IS IN CM.

**ZIE BIJZONDERE
VOORWAARDE(N)**