


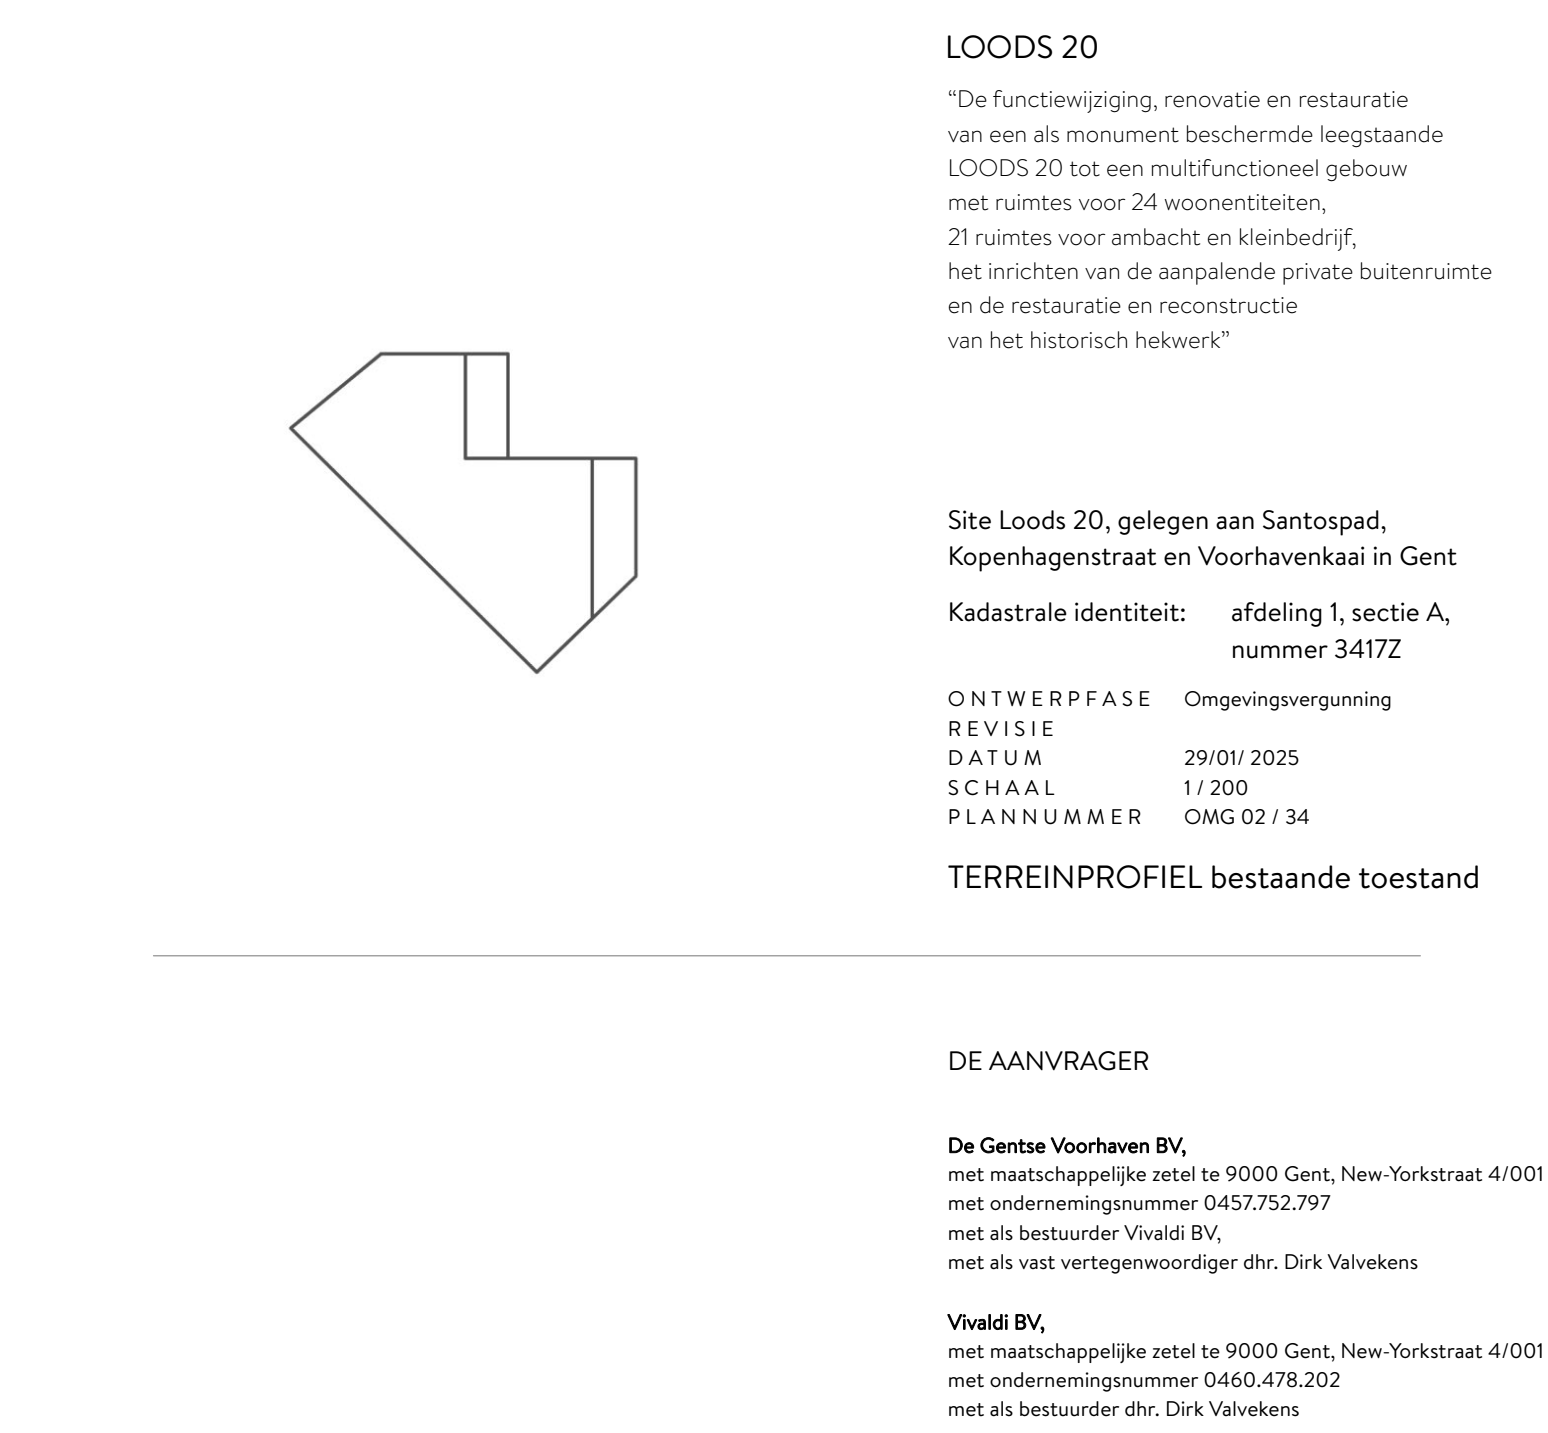

"De functiewijziging, renovatie en restauratie van een als monument beschermde leegstaande LOCOS 20 tot een multifunctioneel gebouw met ruimtes voor 24 woonentiteiten, 21 ruimtes voor ambacht en kleinbedrijf, het inrichten van de aanpalende private buitenruimte en de restauratie en reconstructie van het historisch hekwerk."

ONTWERPFASE	Omggevingsvergunning
REVISIE	
DATUM	29/01/ 2025
SCHAAL	1/ 200
PLANNUMMER	OMG 02 / 34

TERREINPROFIEL bestaande toestand

De Gentse Voorhaven BV,
met maatschappelijke zetel te 9000 Gent, New-Yorkstraat 4/001
met ondernemingsnummer 0457.752.797
met als bestuurder Vivaldi BV,
met als vast vertegenwoordiger dhr. Dirk Vahvekens

Vivaldi BV,
met maatschappelijke zetel te 9000 Gent, New-Yorkstraat 4/001
met ondernemingsnummer 0460.478.202
met als bestuurder dhr. Dirk Valvelkens

Bakermat, atelier voor architectuur BV
Onderbergen 4B, 9000 Gent
met als bestuurders
Mevr. Renée Steyaert, burgerlijk ir. -architecte
Dhr. Matthijs Hemelsoet, architect
hallo@bakermat-architectuur.be

