


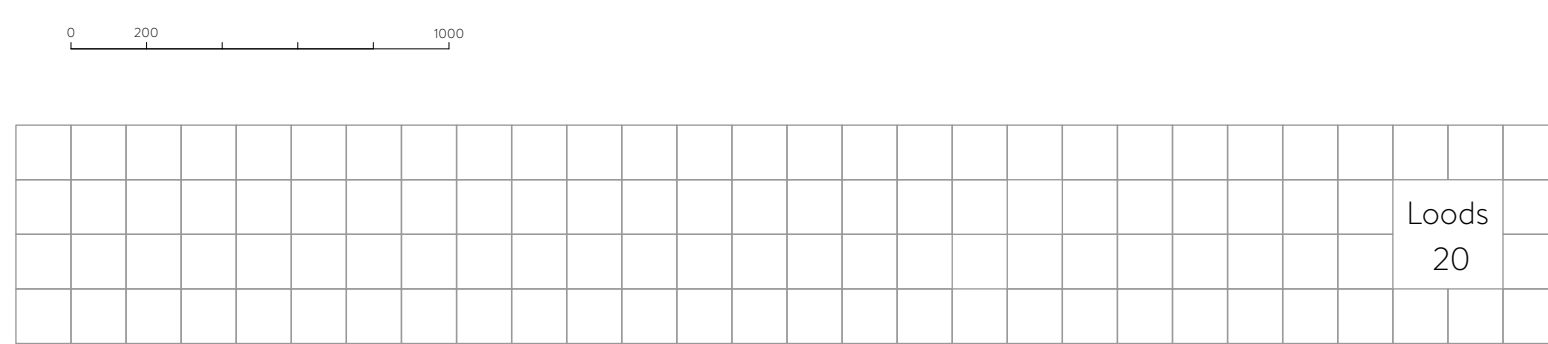

LOODS 20

De functiewijziging, renovatie en restauratie van een als monument beschermde leegstaande LOODS 20 tot een multifunctioneel gebouw met ruimtes voor 24 wooneenheden, 21 ruimtes voor ambacht en kleinbedrijf, het inrichten van de aanpalende private buitenruimte en de restauratie en reconstructie van het historisch hekwerk.

Site Loods 20, gelegen aan Santospad,
Kopenhagenstraat en Voorhavenkaai in Gent

Kadastrale identiteit: afdeling 1, sectie A,
nummer 34172

ONTWERPFASE Omgevingsvergunning

DATUM 29/01/2025

SCHAAL 1/100

TERREINPROFIEL nieuwe toestand

DE AANVRAGER

De Gentse Voorhaven BV,
met maatschappelijke zetel te 9000 Gent, New-Yorkstraat 4/001
met ondernemingsnummer 0457.752.797
met als bestuurder Vvaldi BV,
met als vast vertegenwoordiger dhr. Dirk Valvickens

Vvaldi BV,
met maatschappelijke zetel te 9000 Gent, New-Yorkstraat 4/001
met ondernemingsnummer 0460.478.202
met als bestuurder dhr. Dirk Valvickens

DE ARCHITECT

Bakermat, atelier voor architectuur BV
Onderbergen 4B, 9000 Gent
met als bestuurders
Mwv. Renée Steyaert, burgerlijk ir. -architecte
Dhr. Matthias Hemelsoet, architect
hallo@bakermat-architectuur.be