


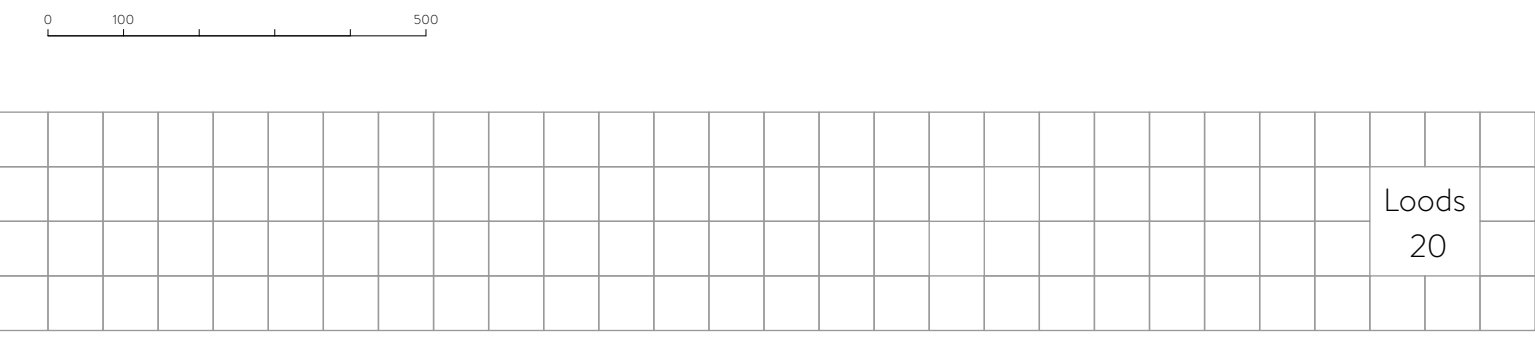

"De functiewijziging, renovatie en restauratie van een als monument beschermde leegstaande LOODS 20 tot een multifunctioneel gebouw met ruimtes voor 24 woonwinkeltent, 21 ruimtes voor ambacht en kleinbedrijf, het inrichten van de aanpalende private buitenruimte en de restauratie en reconstructie van het historisch hekwerk"

SNEDE bestaande toestand
Snedes AA

Vivaldi BV,
met maatschappelijke zetel te 9000 Gent, New-Yorkstraat 4/001
met ondernemingsnummer 0460.478.202
met als bestuurder dhr. Dirk Valvelens

DE ARCHITECT

Bakermat, atelier voor architectuur BV
Onderbergen 4B, 9000 Gent
met als bestuurders
Mw. Renée Steyaert, burgerlijk ir. -architecte
Dhr. Matthias Hemelsoet, architect
hallo@bakermat-architectuur.be