


ZIE BIJZONDERE
VOORWAARDE(N)

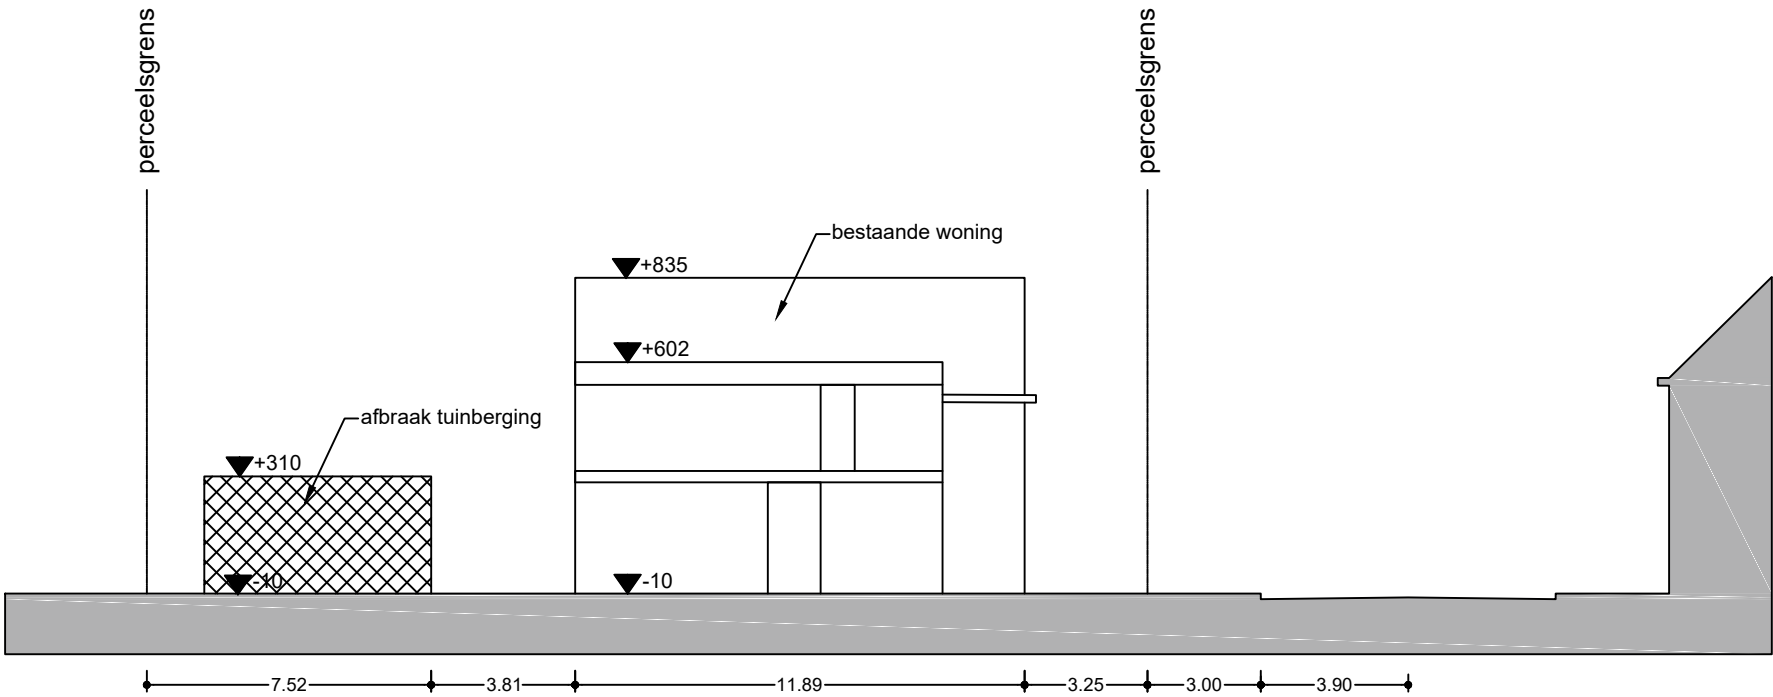

Project	Rooskenstraat 6 verplaatsen tuinberging
Ligging	Rooskenstraat 6 Zwijnaarde 9052
Kadastr. geg.	Afd. 24, Sectie B, nr. 440/v
Werknummer:	06219_Roosken
Datum:	07/04/2025
Toestand:	Nieuwe toestand
Layoutnaam:	Terreinsnede N2
Schaal:	1:200
Opdrachtgever:	Dhr. & mevr. Jasper Botterman - Charlene Aerbeydt Rooskenstraat 6 Zwijnaarde 9052