


ZIE BIJZONDERE  
VOORWAARDE(N)

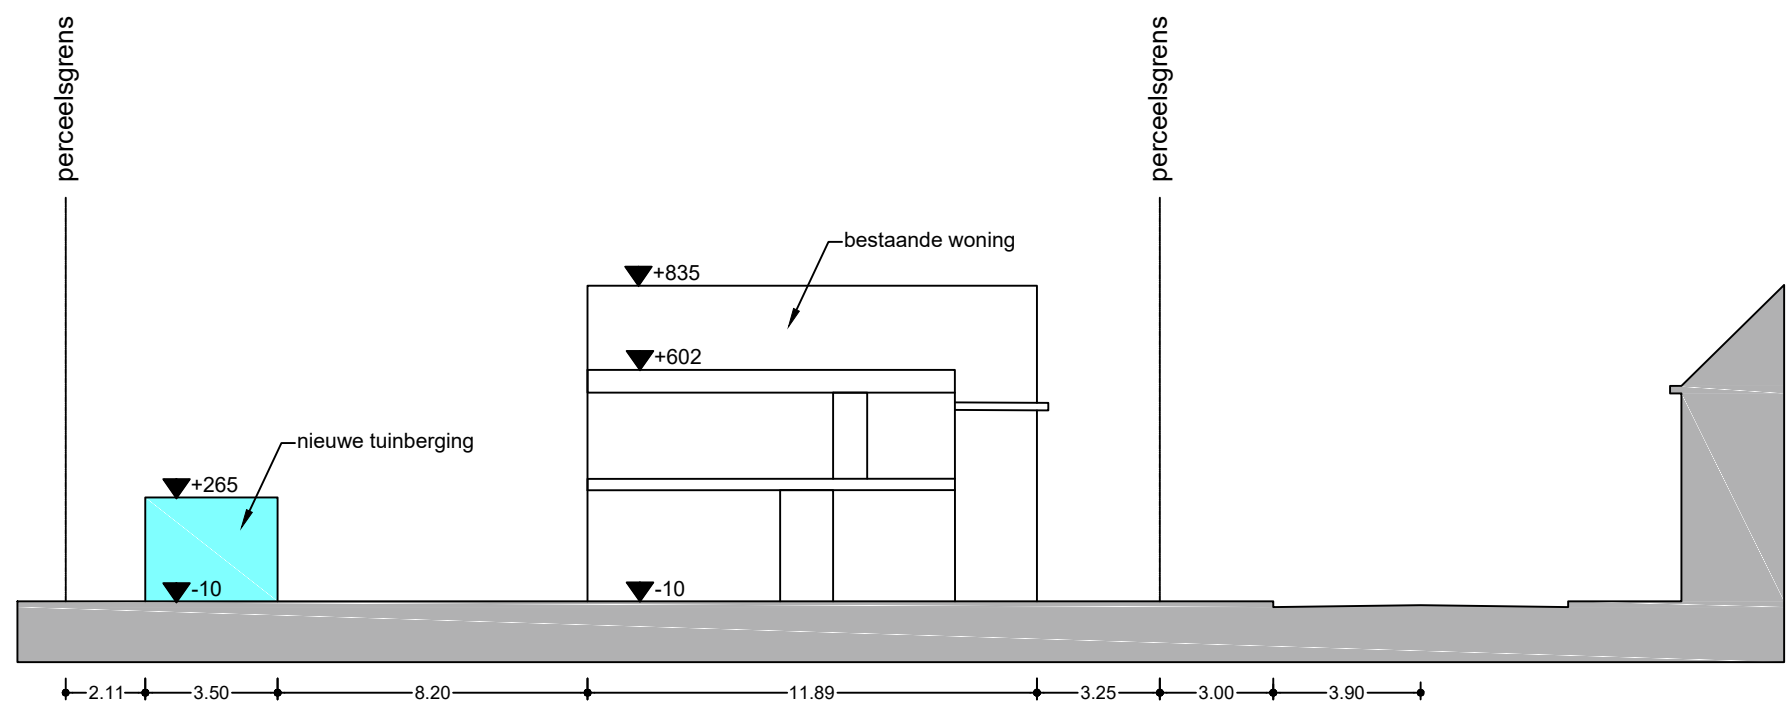

|                |   |
|----------------|---|
| Project        | <b>Rooskenstraat 6</b><br><b>verplaatsen tuinberging</b>                                            |
| Ligging        | Rooskenstraat 6 Zwijnaarde 9052                                                                     |
| Kadastr. geg.  | Afd. 24, Sectie B, nr. 440/v                                                                        |
| Werknummer:    | <b>06219_Roosken</b>                                                                                |
| Datum:         | <b>07/04/2025</b>                                                                                   |
| Toestand:      | <b>Nieuwe toestand</b>                                                                              |
| Layoutnaam:    | <b>Terreinsnede N1</b>                                                                              |
| Schaal:        | <b>1:200</b>                                                                                        |
| Opdrachtgever: | <b>Dhr. &amp; mevr. Jasper Botterman -<br/>Charlene Aerbeydt</b><br>Rooskenstraat 6 Zwijnaarde 9052 |