



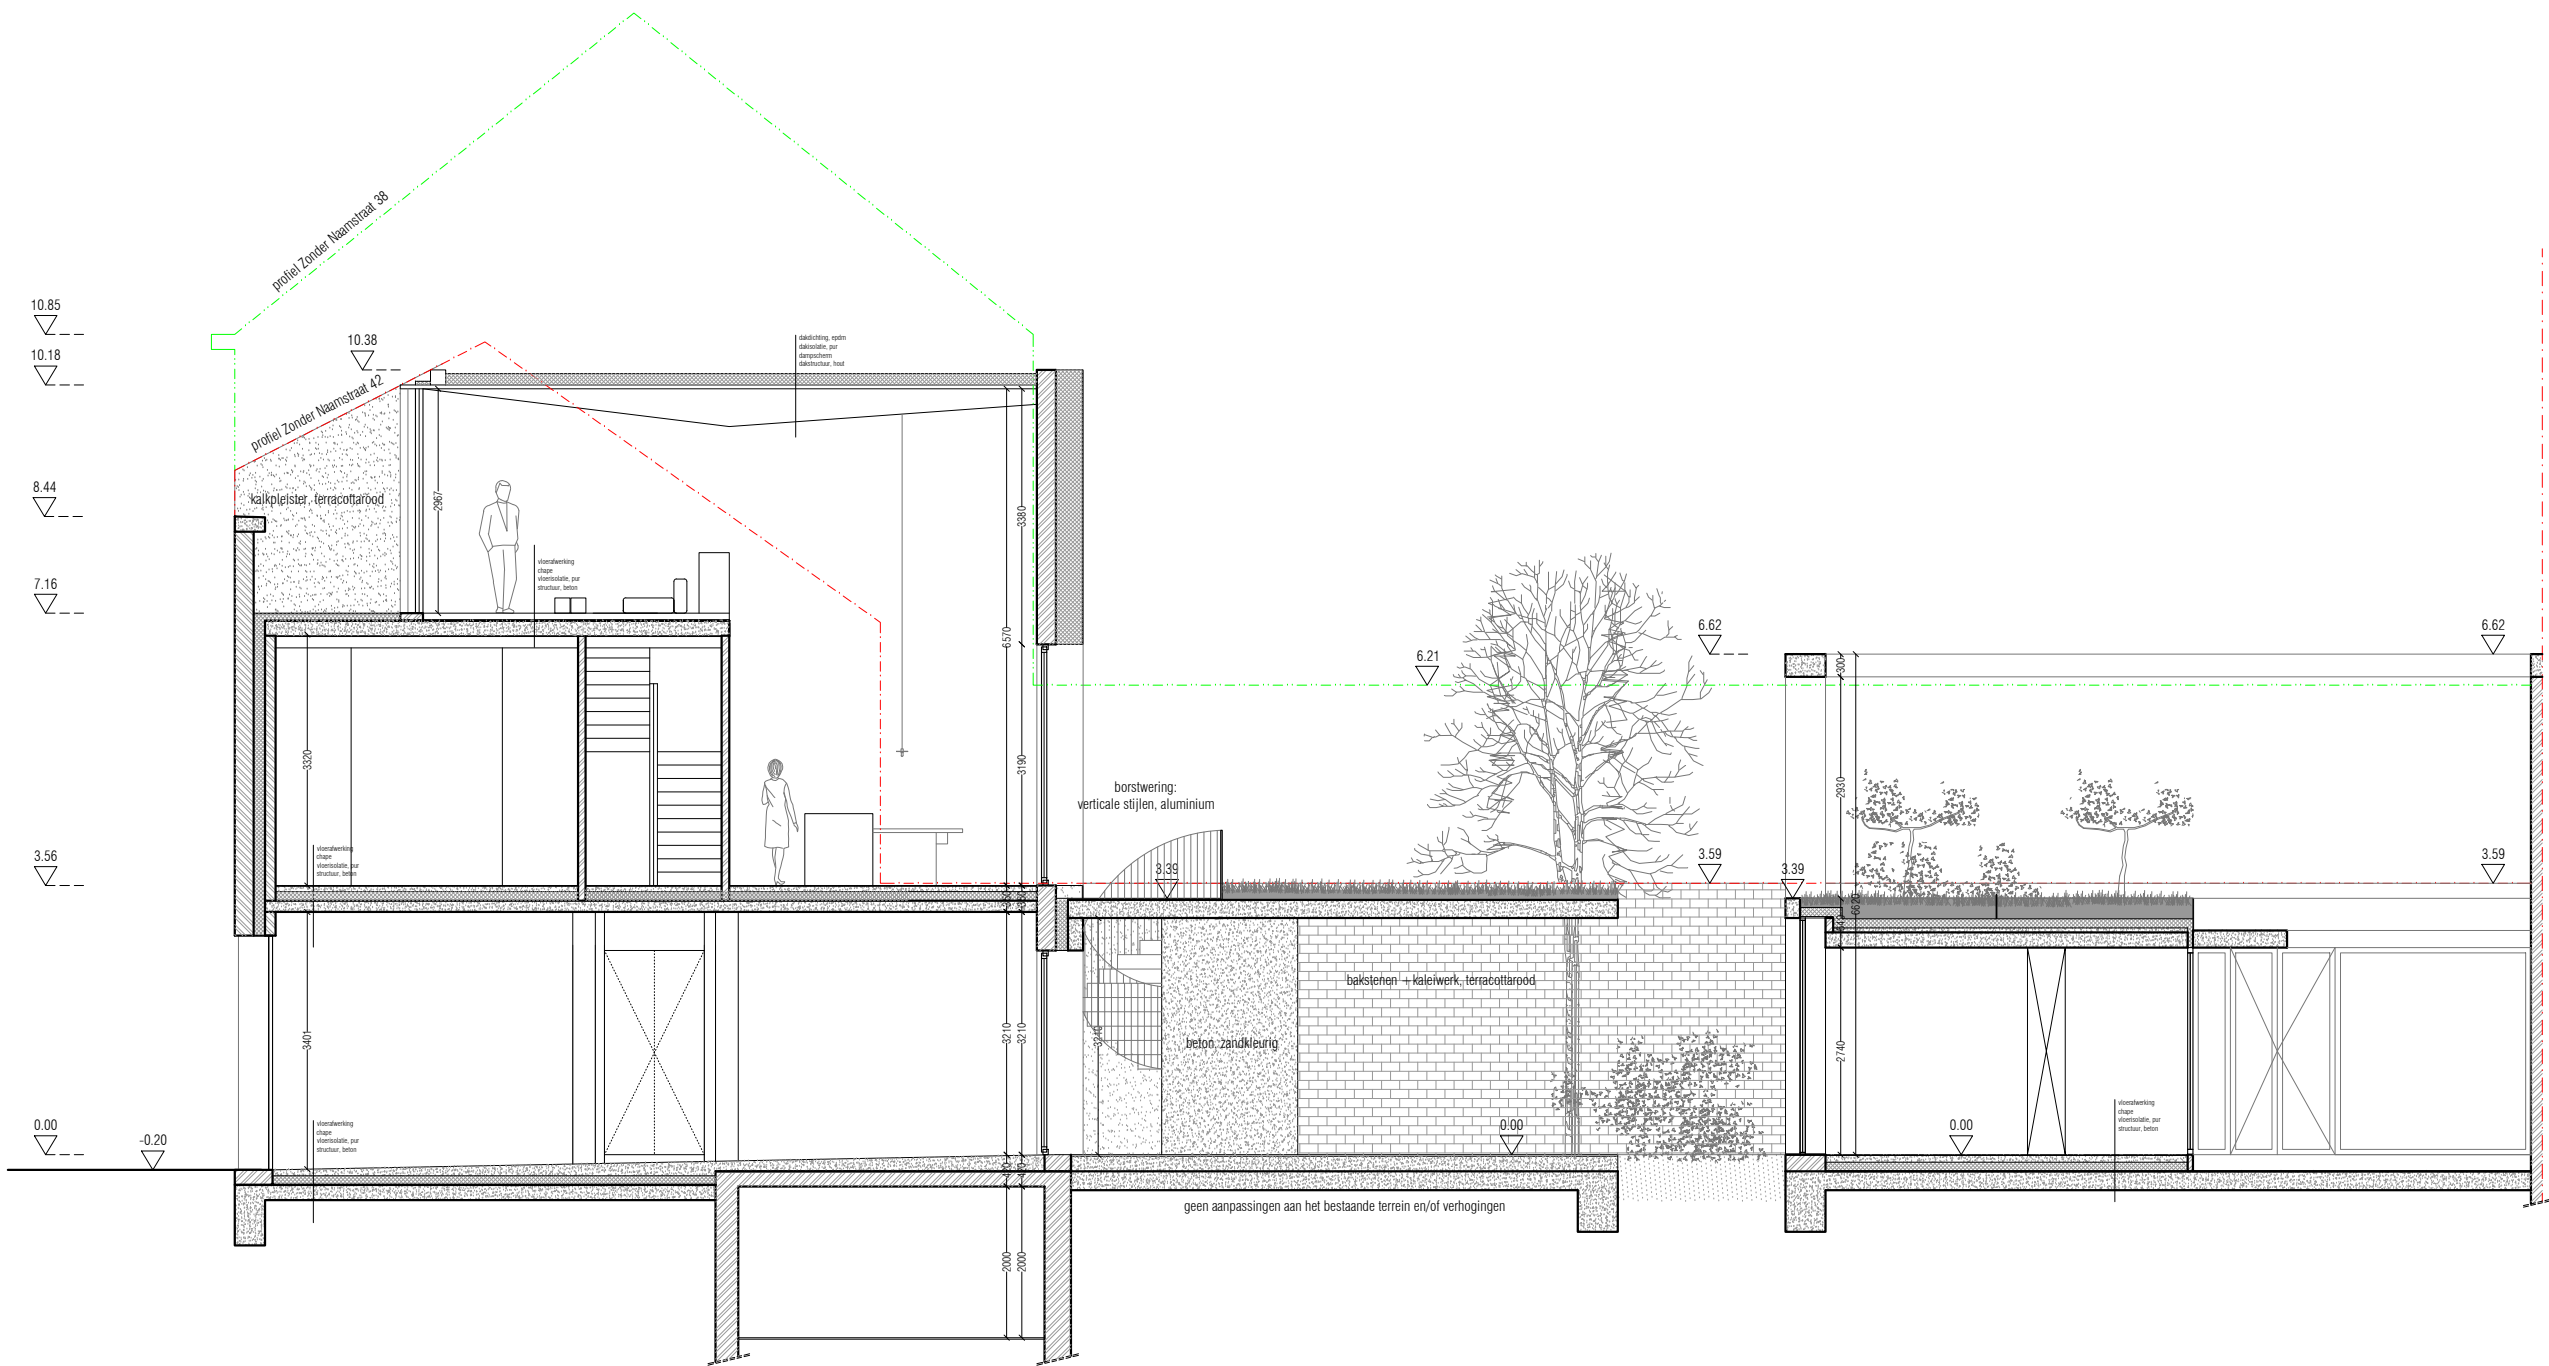

**ZIE BIJZONDERE
VOORWAARDE(N)**

gosseye + verbeke
 Mevr. Wulteput en dhr. dedecker
 Zonder Naamstraat 40 - 9000 Gent
 verbouwing van een eengezinswoning

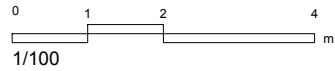

20.04.2025
 terreinprofiel NT - 1/100