



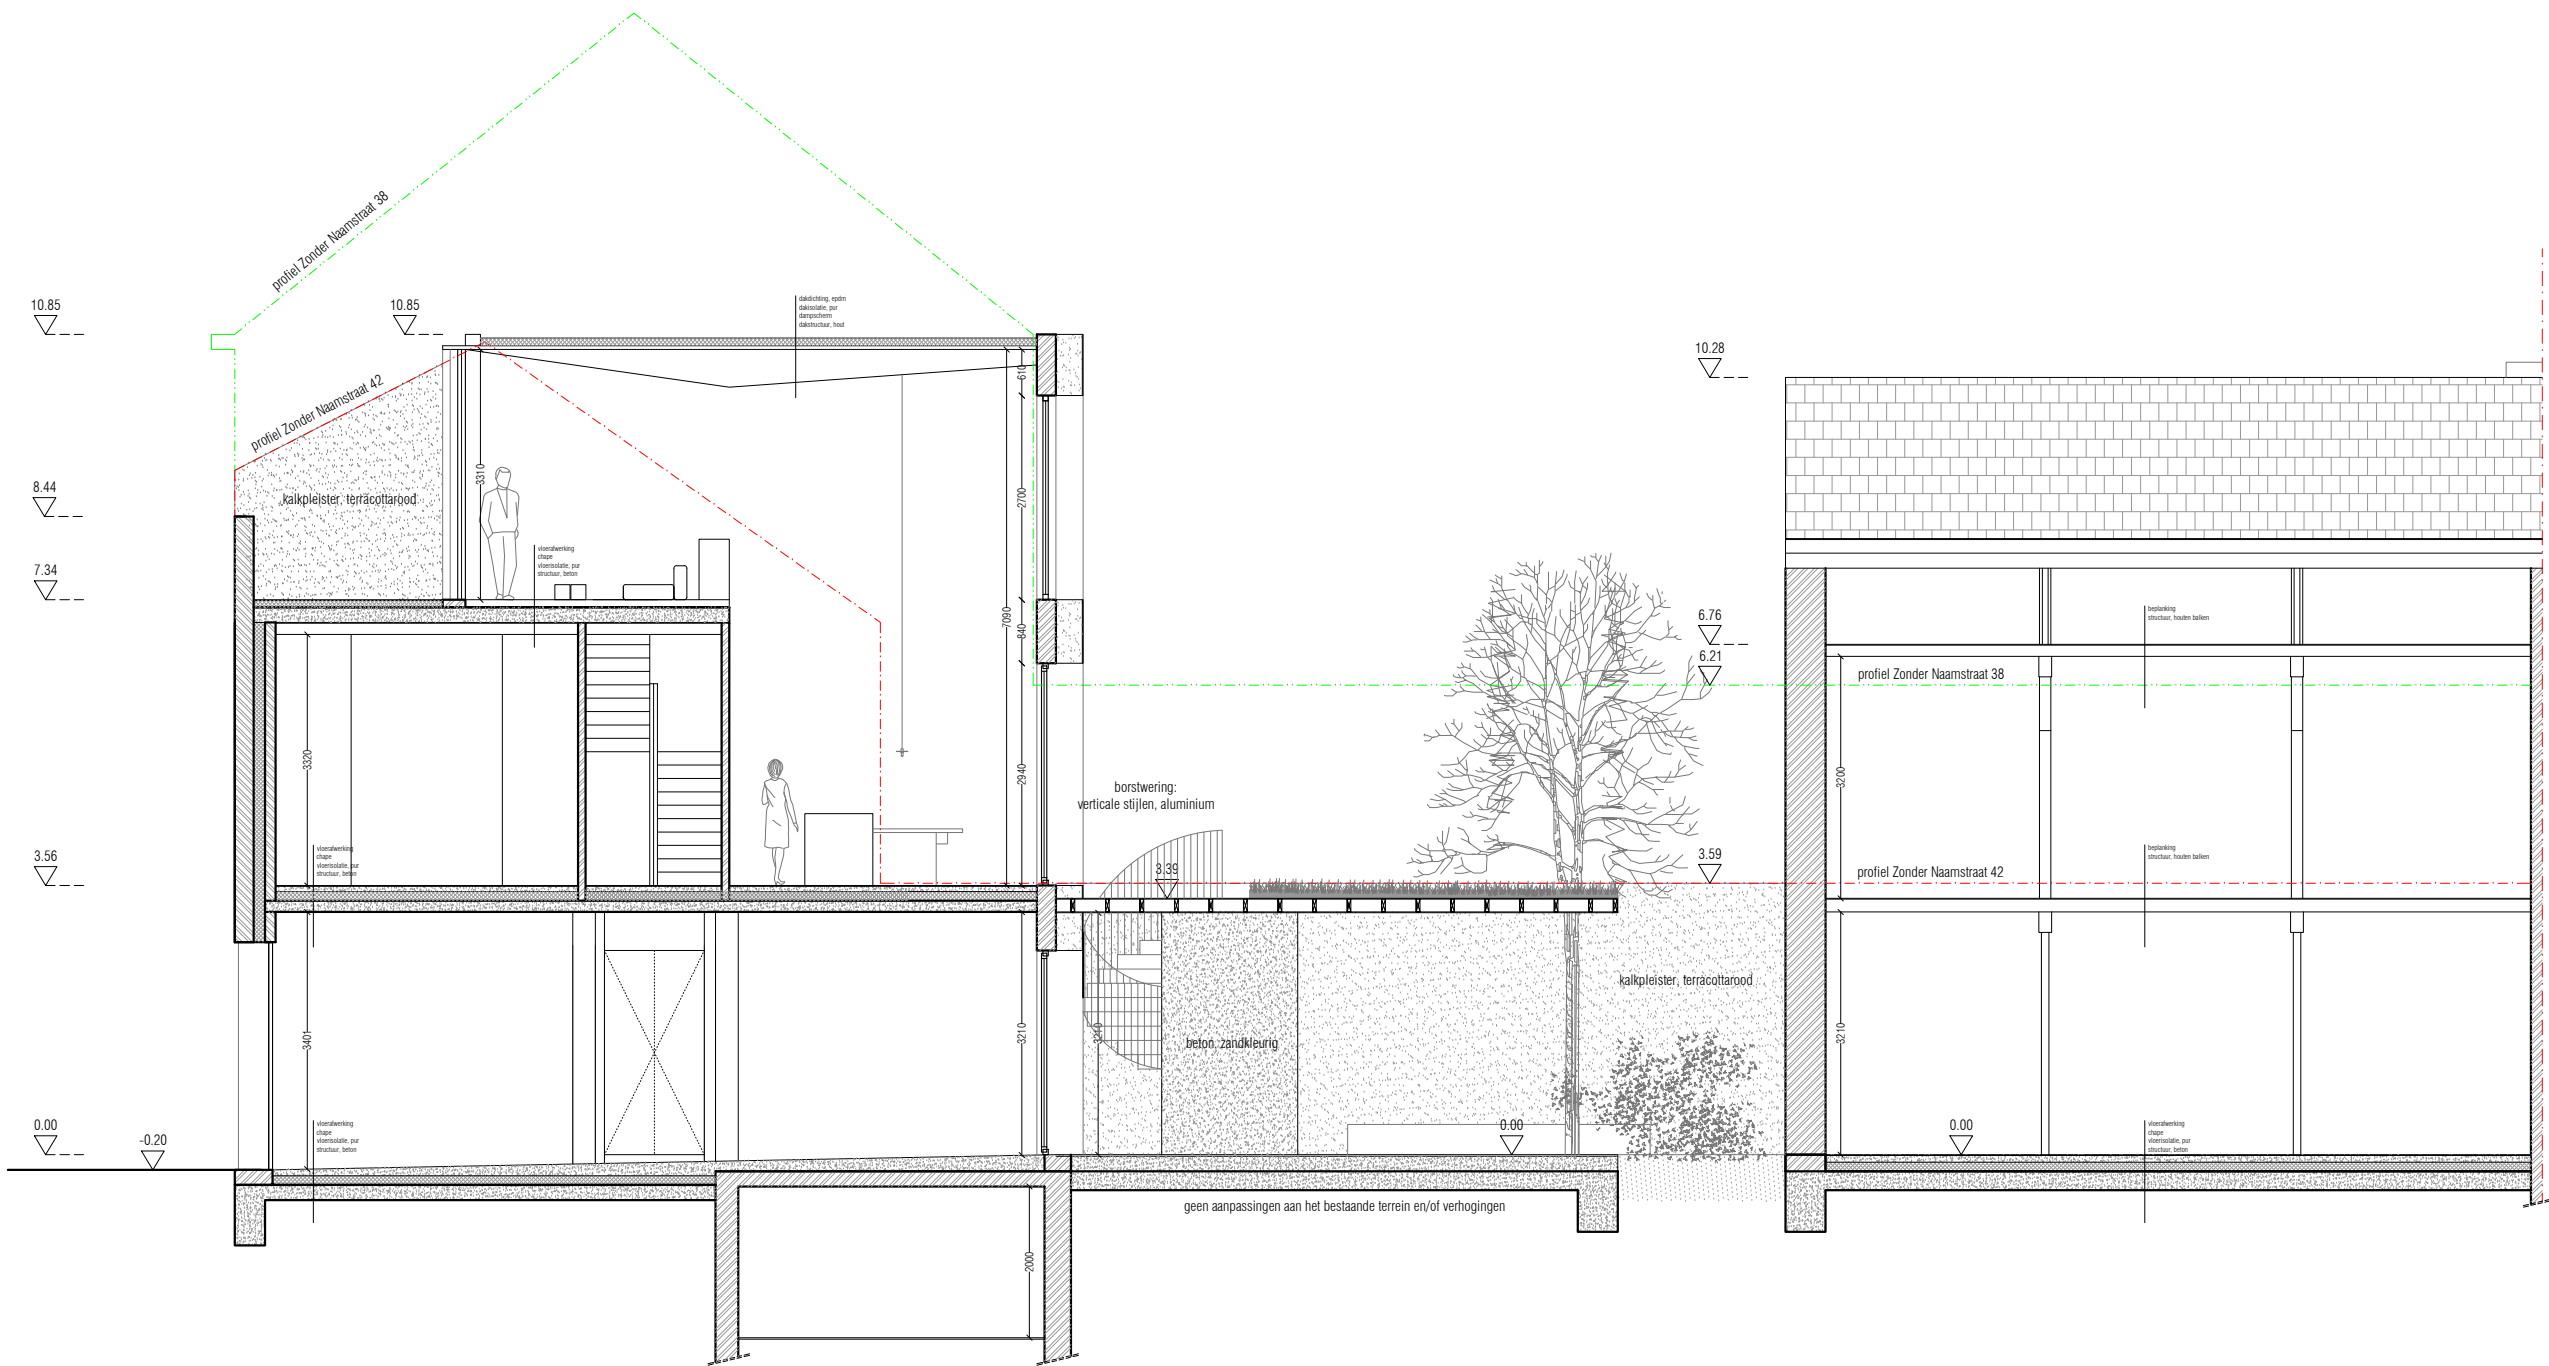

gosseye + verbeke

Mevr. Wulteput en dhr. dedecker
 Zonder Naamstraat 40 - 9000 Gent
 verbouwing van een eengezinswoning

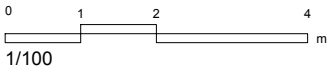

20.04.2025
 snede AA' VT - 1/100