


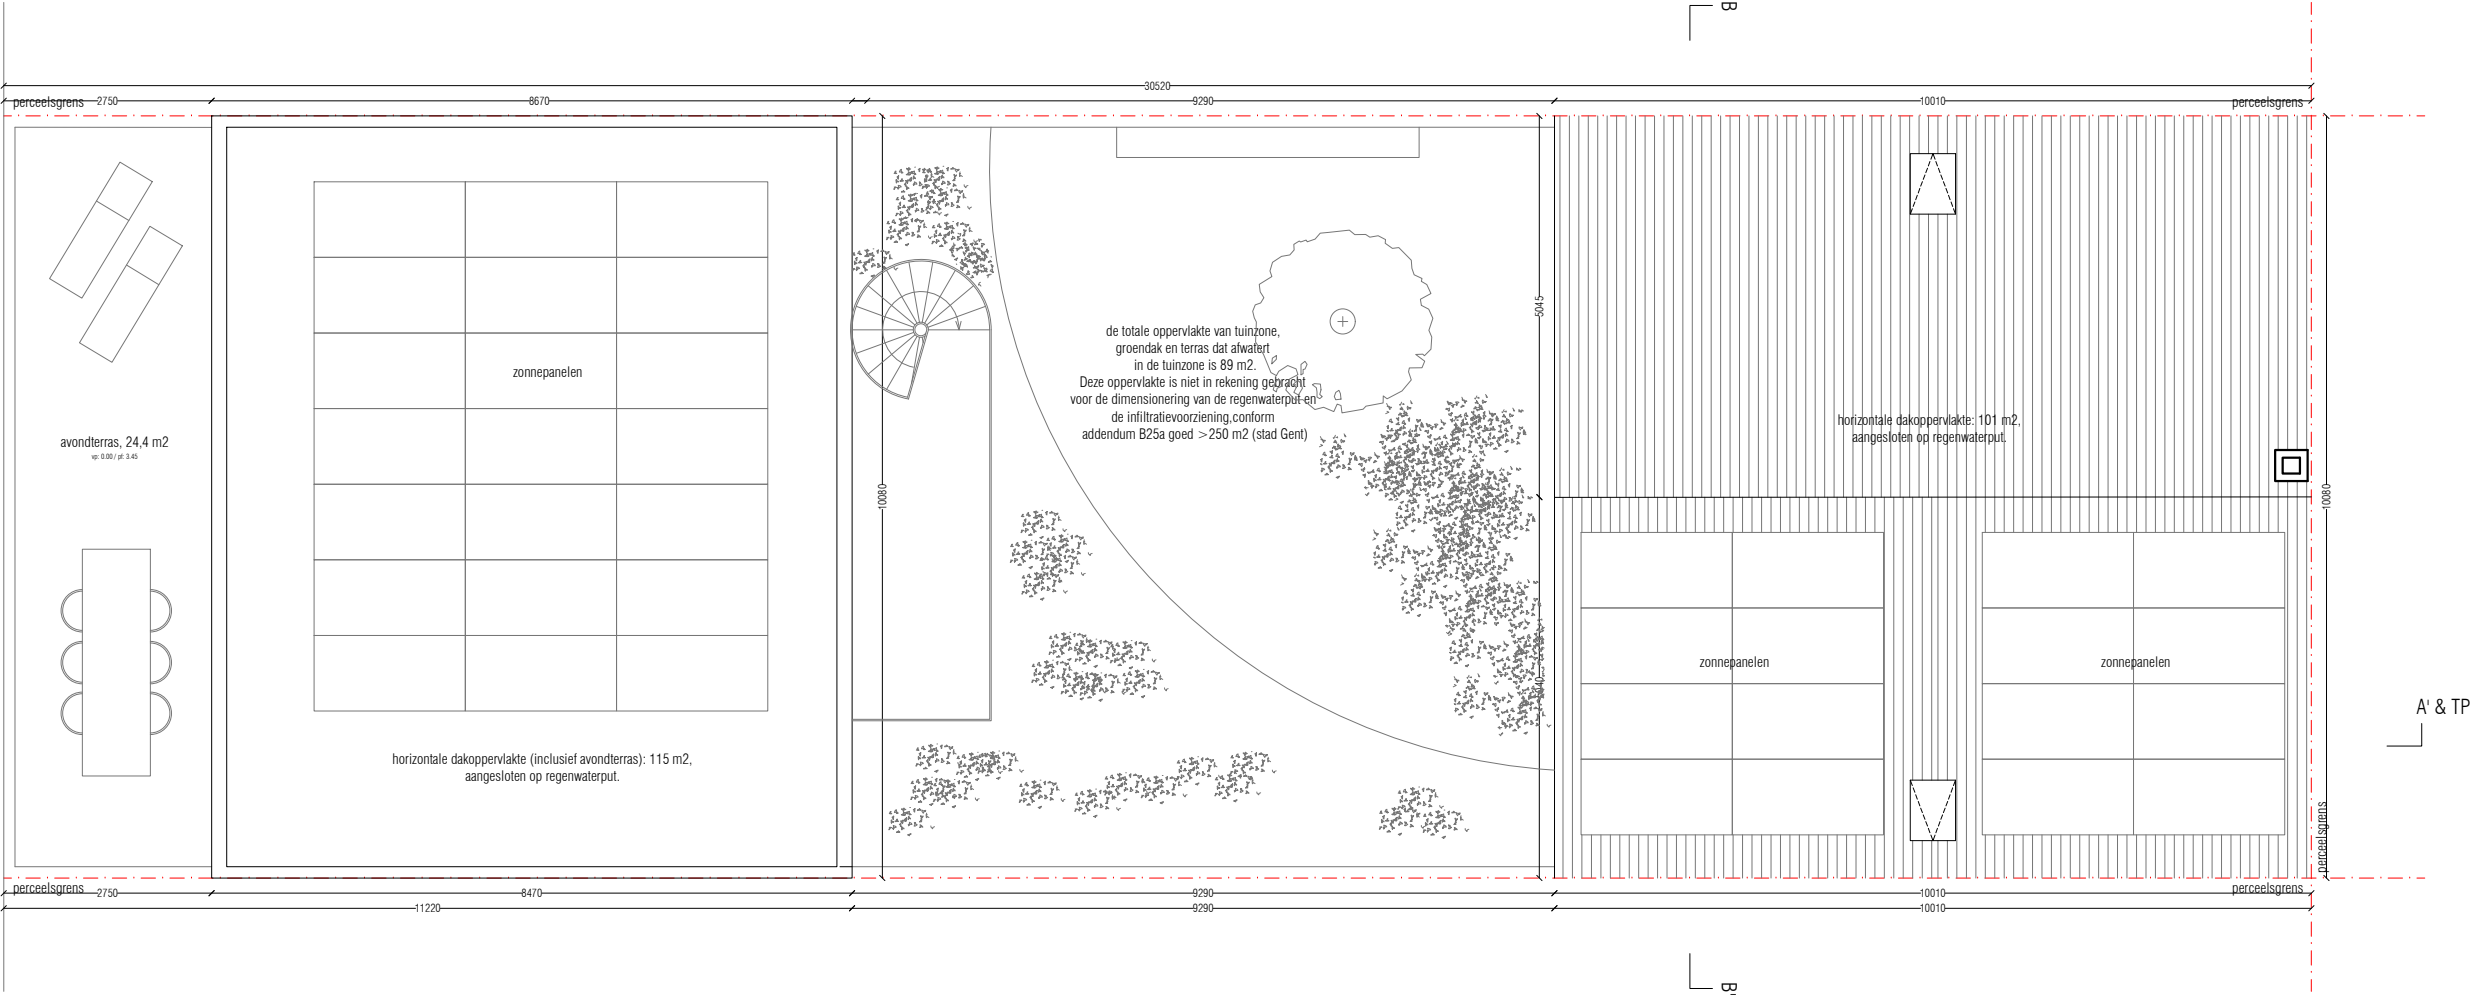

**gosseye + verbeke**

Mevr. Wulteput en dhr. dedecker  
Zonder Naamstraat 40 - 9000 Gent  
verbouwing van een eengezinswoning

