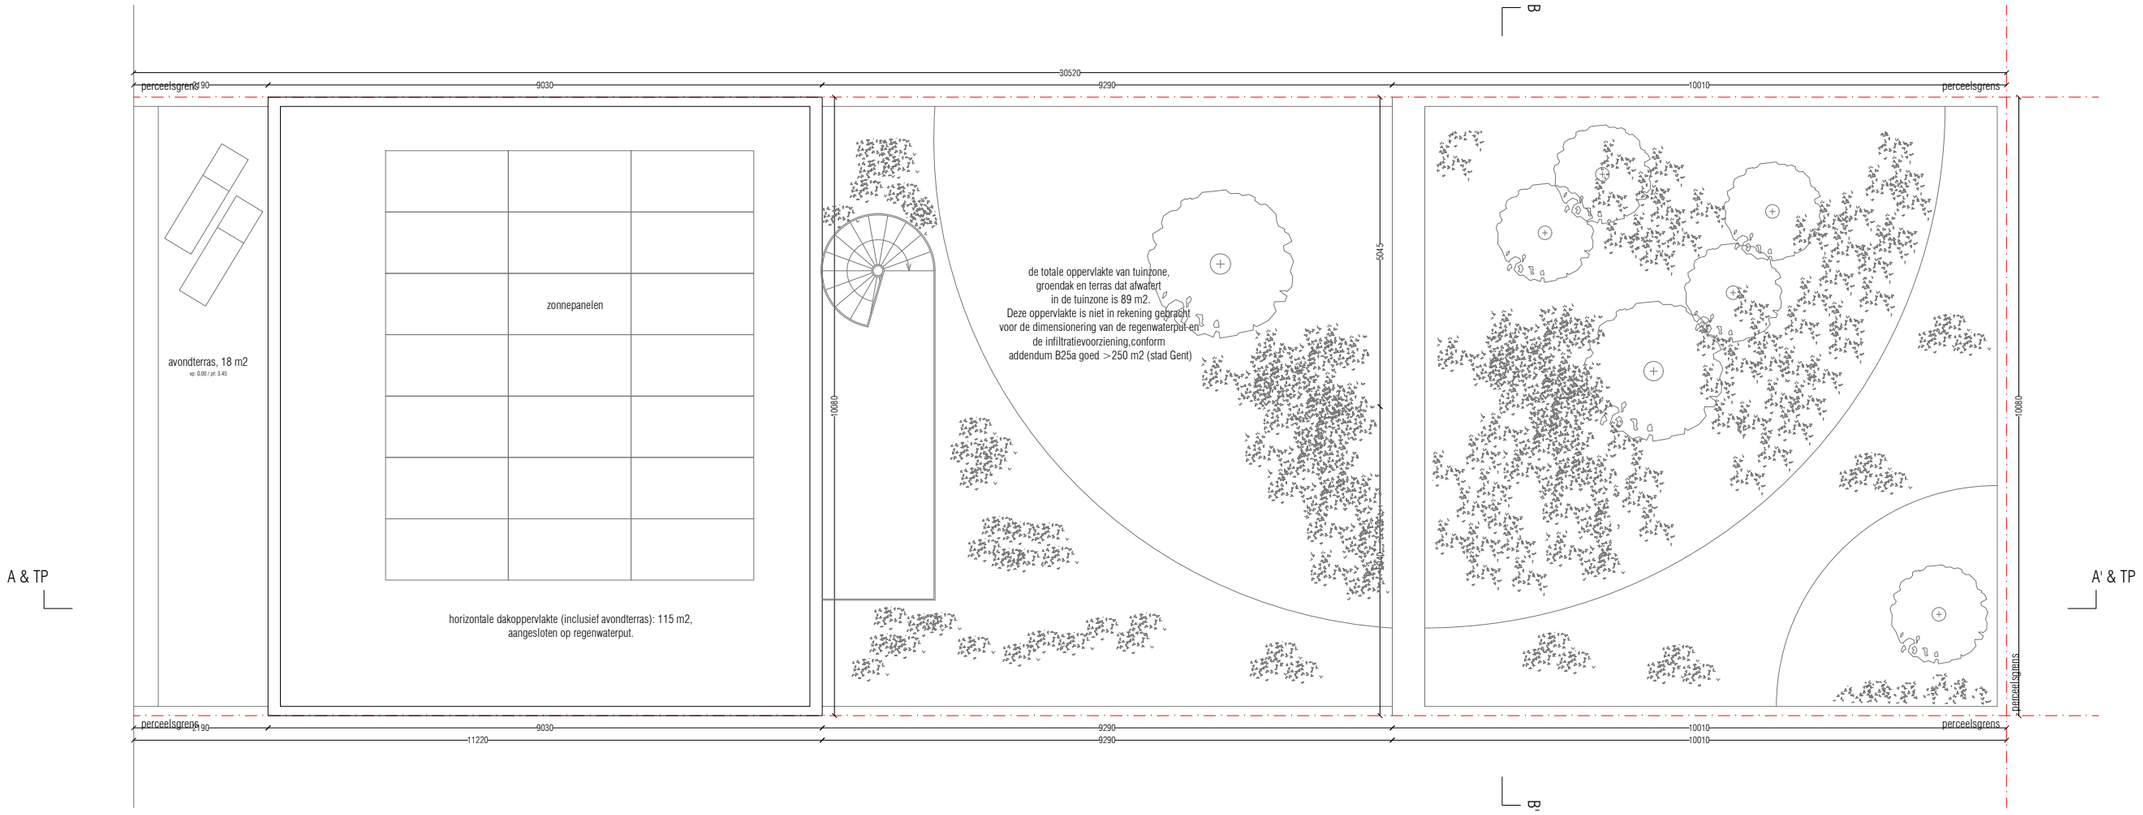

ZIE BIJZONDERE VOORWAARDE(N)

gosseye + verbeke

Mevr. Wulteput en dhr. dedecker
Zonder Naamstraat 40 - 9000 Gent
verbouwing van een eengezinswoning

0 1 2 4 m
1/100

N

20.04.2025
dakplan NT - 1/100