


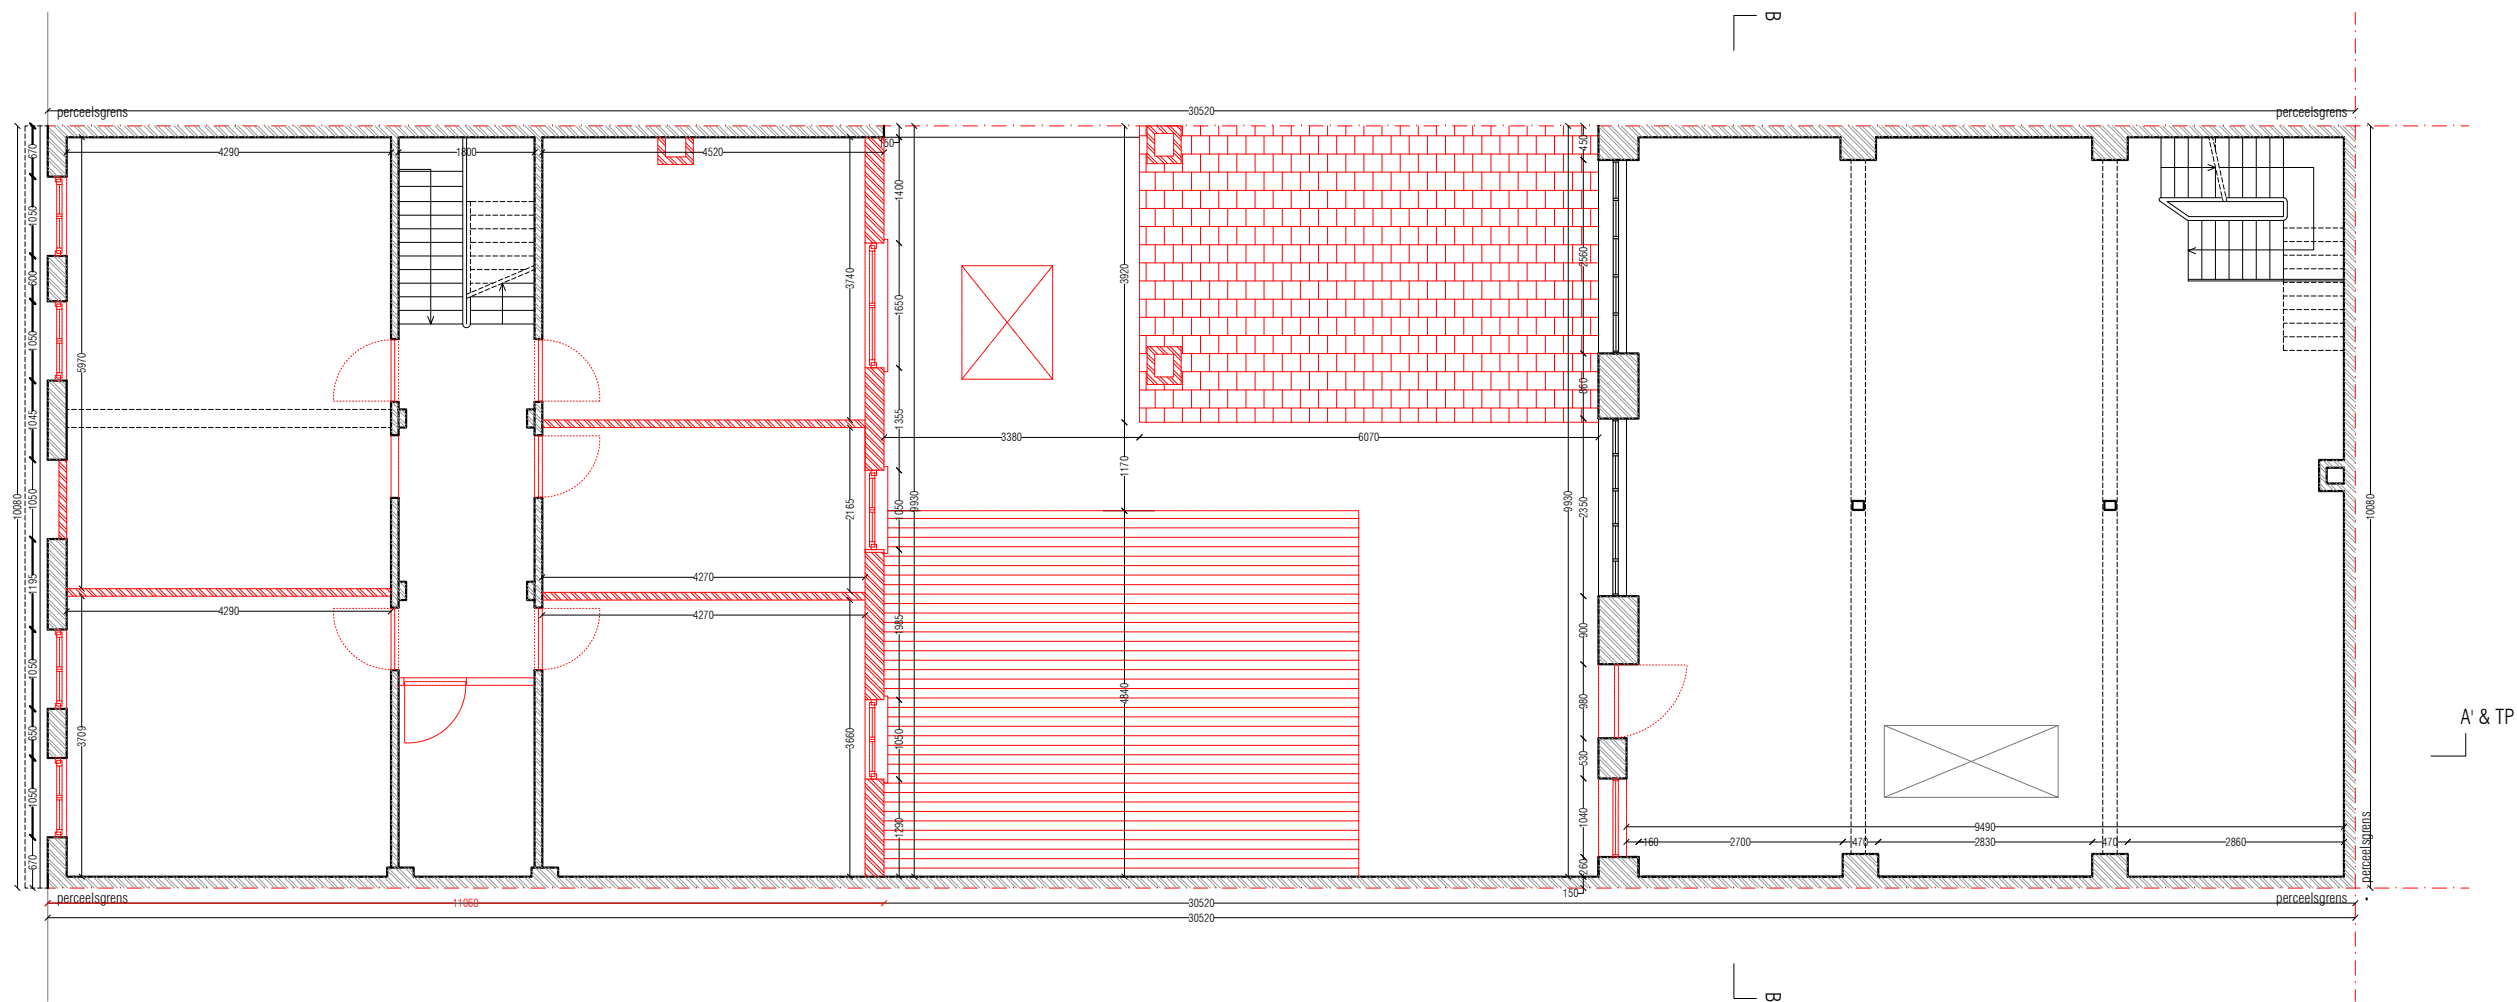

gosseye + verbeke

Mevr. Wulteput en dhr. dedecker
Zonder Naamstraat 40 - 9000 Gent
verbouwing van een eengezinswoning

