
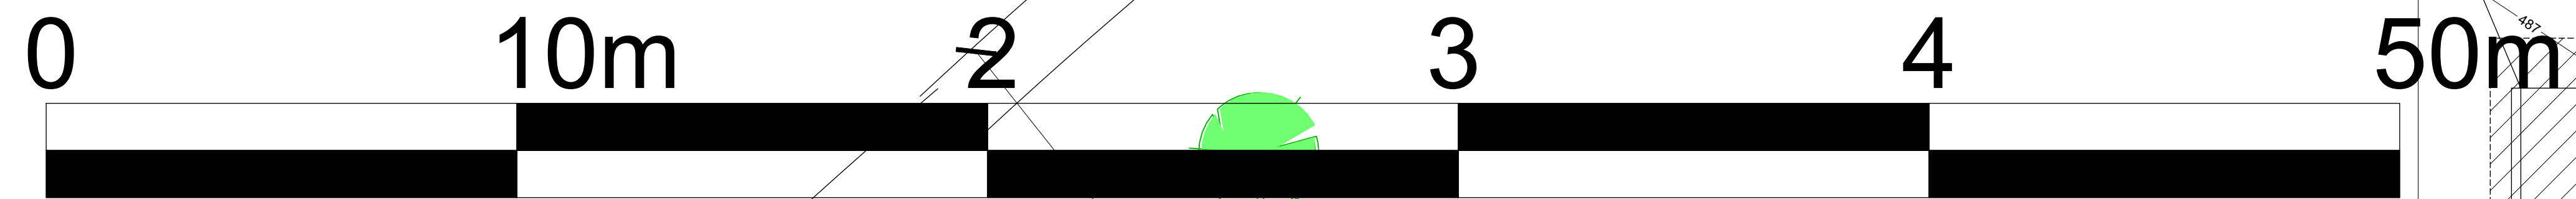


PLAN BESTAANDE - TE REGULARISEREN TOESTAND

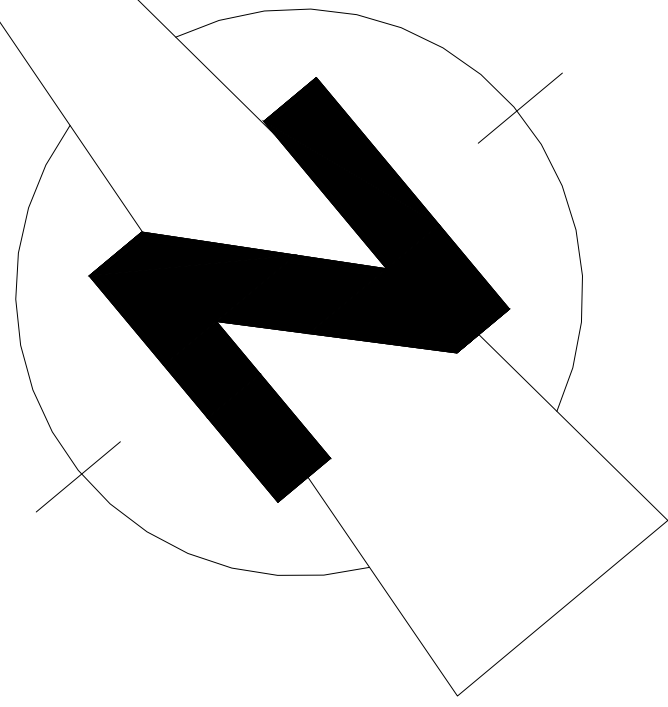

NIEUWE LEIE ARM
BV 051

Snepdijk 62
9000 Gent
9e afdeling / Sie B
nr. 699M—
opp perceel 8₂ +/- 2.7ha

FOTO 1

GRASZONE

FOTO 3

FOTO 2

CAFETARIA met bijgebouwen

bijgebouwen vergund met beperkte duur

~~botenstelplaats C uit grindverharding 915m²~~

vlak terrein 0%
waterdoorlatende grindverharding

vergunde parking A uit grindverharding 906m²
vlak terrein

botenstelplaats D uit grindverharding +736m²

vlak terrein 0%
waterdoorlatende grindverharding

botenstelplaats B uit grindverharding 1120m²

vlak terrein 0%
waterdoorlatende grindverharding

PROFIEL 1-1 GRAS / WEILAND

FOTO 4
TERREINPROF

OPRIT

OPRIT

asfaltweg

FOTO 5

FOTO 6

LEGENDE

TE REGULARISEN BOTENSTELPLAATS OP GRINDVERHARDING

GRAS / WEILAND

PROJECT	DATUM		SCHAAL		ARCHI CODE
BOTENSTELPLAATS	11/10/2024	SNEPKAAI 62	1/100		