
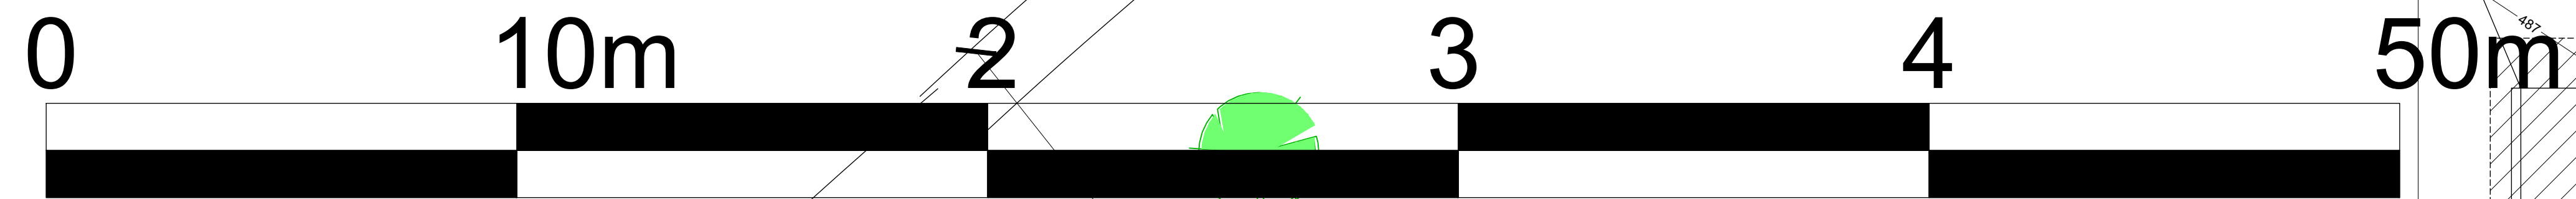


PLAN BESTAANDE - TE REGULARISEREN TOESTAND

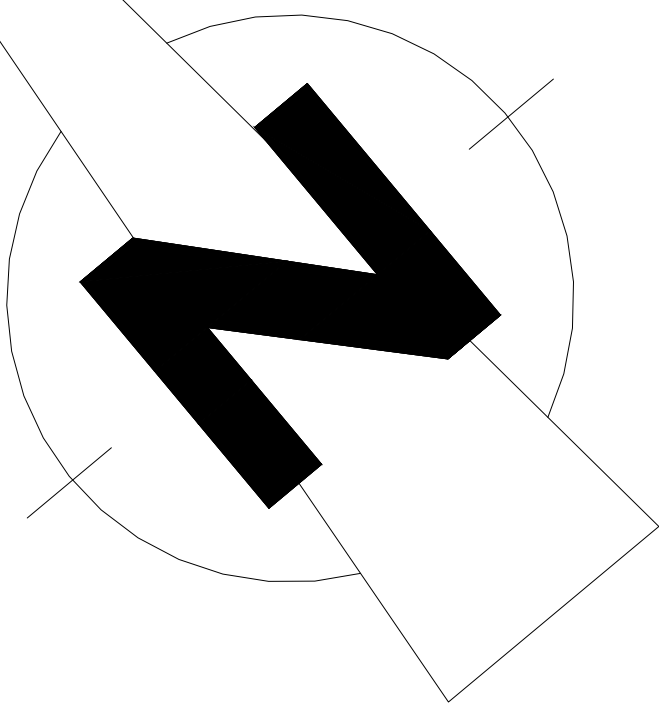

NIEUWE LEIE ARM
BV 051

Snepdijk 62
9000 Gent
9e afdeling / Sie B
nr. 699M—
opp perceel +/- 2.7ha

FOTO 1

GRASZONE

FOTO3

FOTO 2

~~botenstelplaats C uit grindverharding 915m²~~

~~vlak terrein 0%~~
~~waterdoorlatende grindverharding~~

botenstelplaats D uit grindverharding +736m²

vlak terrein 0%
waterdoorlatende grindverharding

~~botenstelplaats B uit grindverharding 1120m²~~

vlak terrein 0%
waterdoorlatende grindverharding

FOTO 4
TERREINPROF

FOTO 5

FOTO 6

LEGENDE

TE REGULARISEN BOTENSTELPLAATS OP GRINDVERHARDING

GRAS / WEILAND

PROJECT

DATUM

SCHAAL

BOTENSTELPLAATS

11/10/2024

SNEPKAAI 62

1/100

ARCHIKODE