




# PLAN VERGUNDE TOESTAND

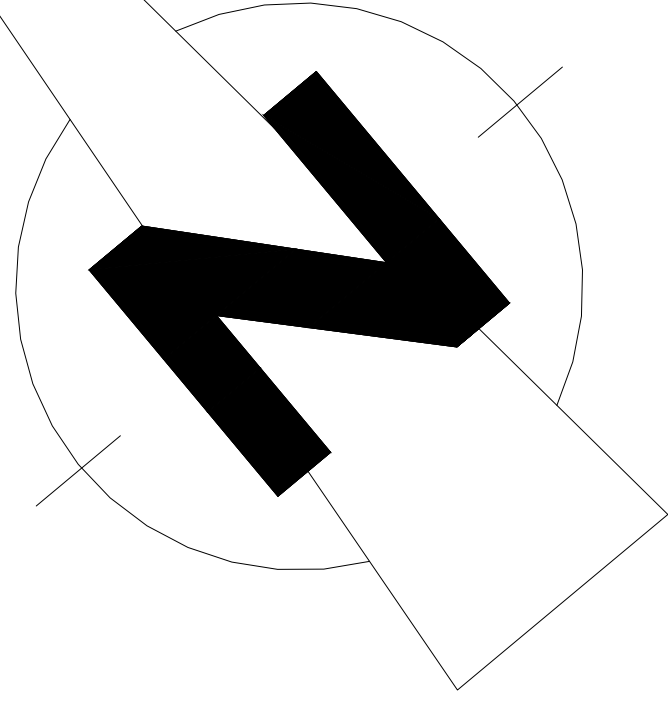

Snepdijk 62  
9000 Gent  
9e afdeling / Sie B  
nr. 699M-   
opp perceel 3/- 2.7ha

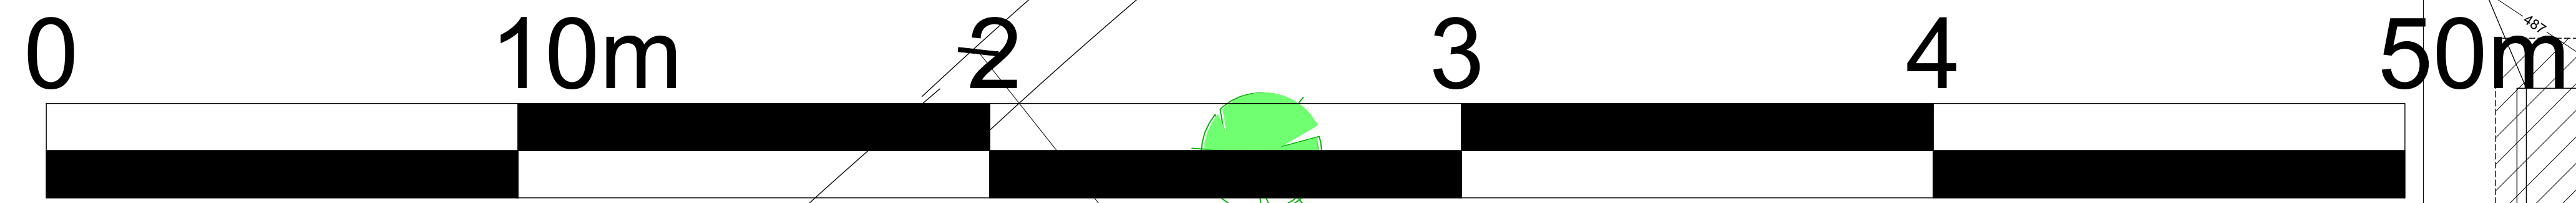

bijgebouwen vergund met beperkte duur

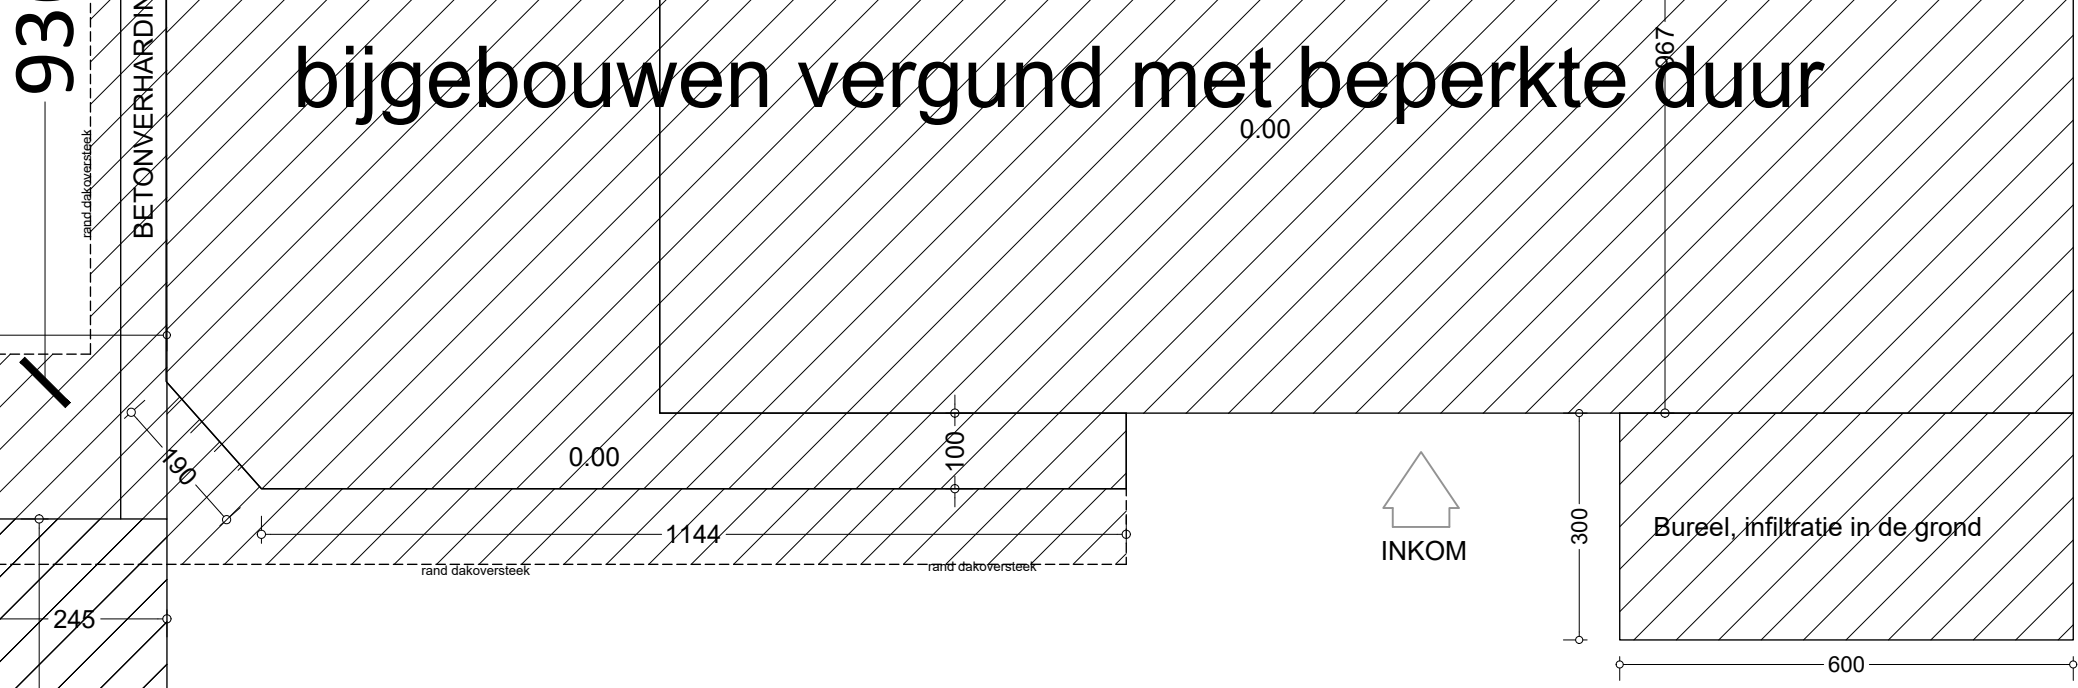

TOEGANGSWEG - KIEZELVERHARDING

GRASZONE

gras onverhard  
vlak terrein

vergunde parking A uit grindverharding 906m²  
vlak terrein

gras onverhard  
vlak terrein

gras onverhard  
vlak terrein

OPRIT

PRIT

OPRIT

OPRIT

asfaltweg

| PROJECT         | DATUM      |             | SCHAAL |  |           |
|-----------------|------------|-------------|--------|--|-----------|
| BOTENSTELPLAATS | 11/10/2024 | SNEPKAAI 62 | 1/100  |  | ARCHIKODE |