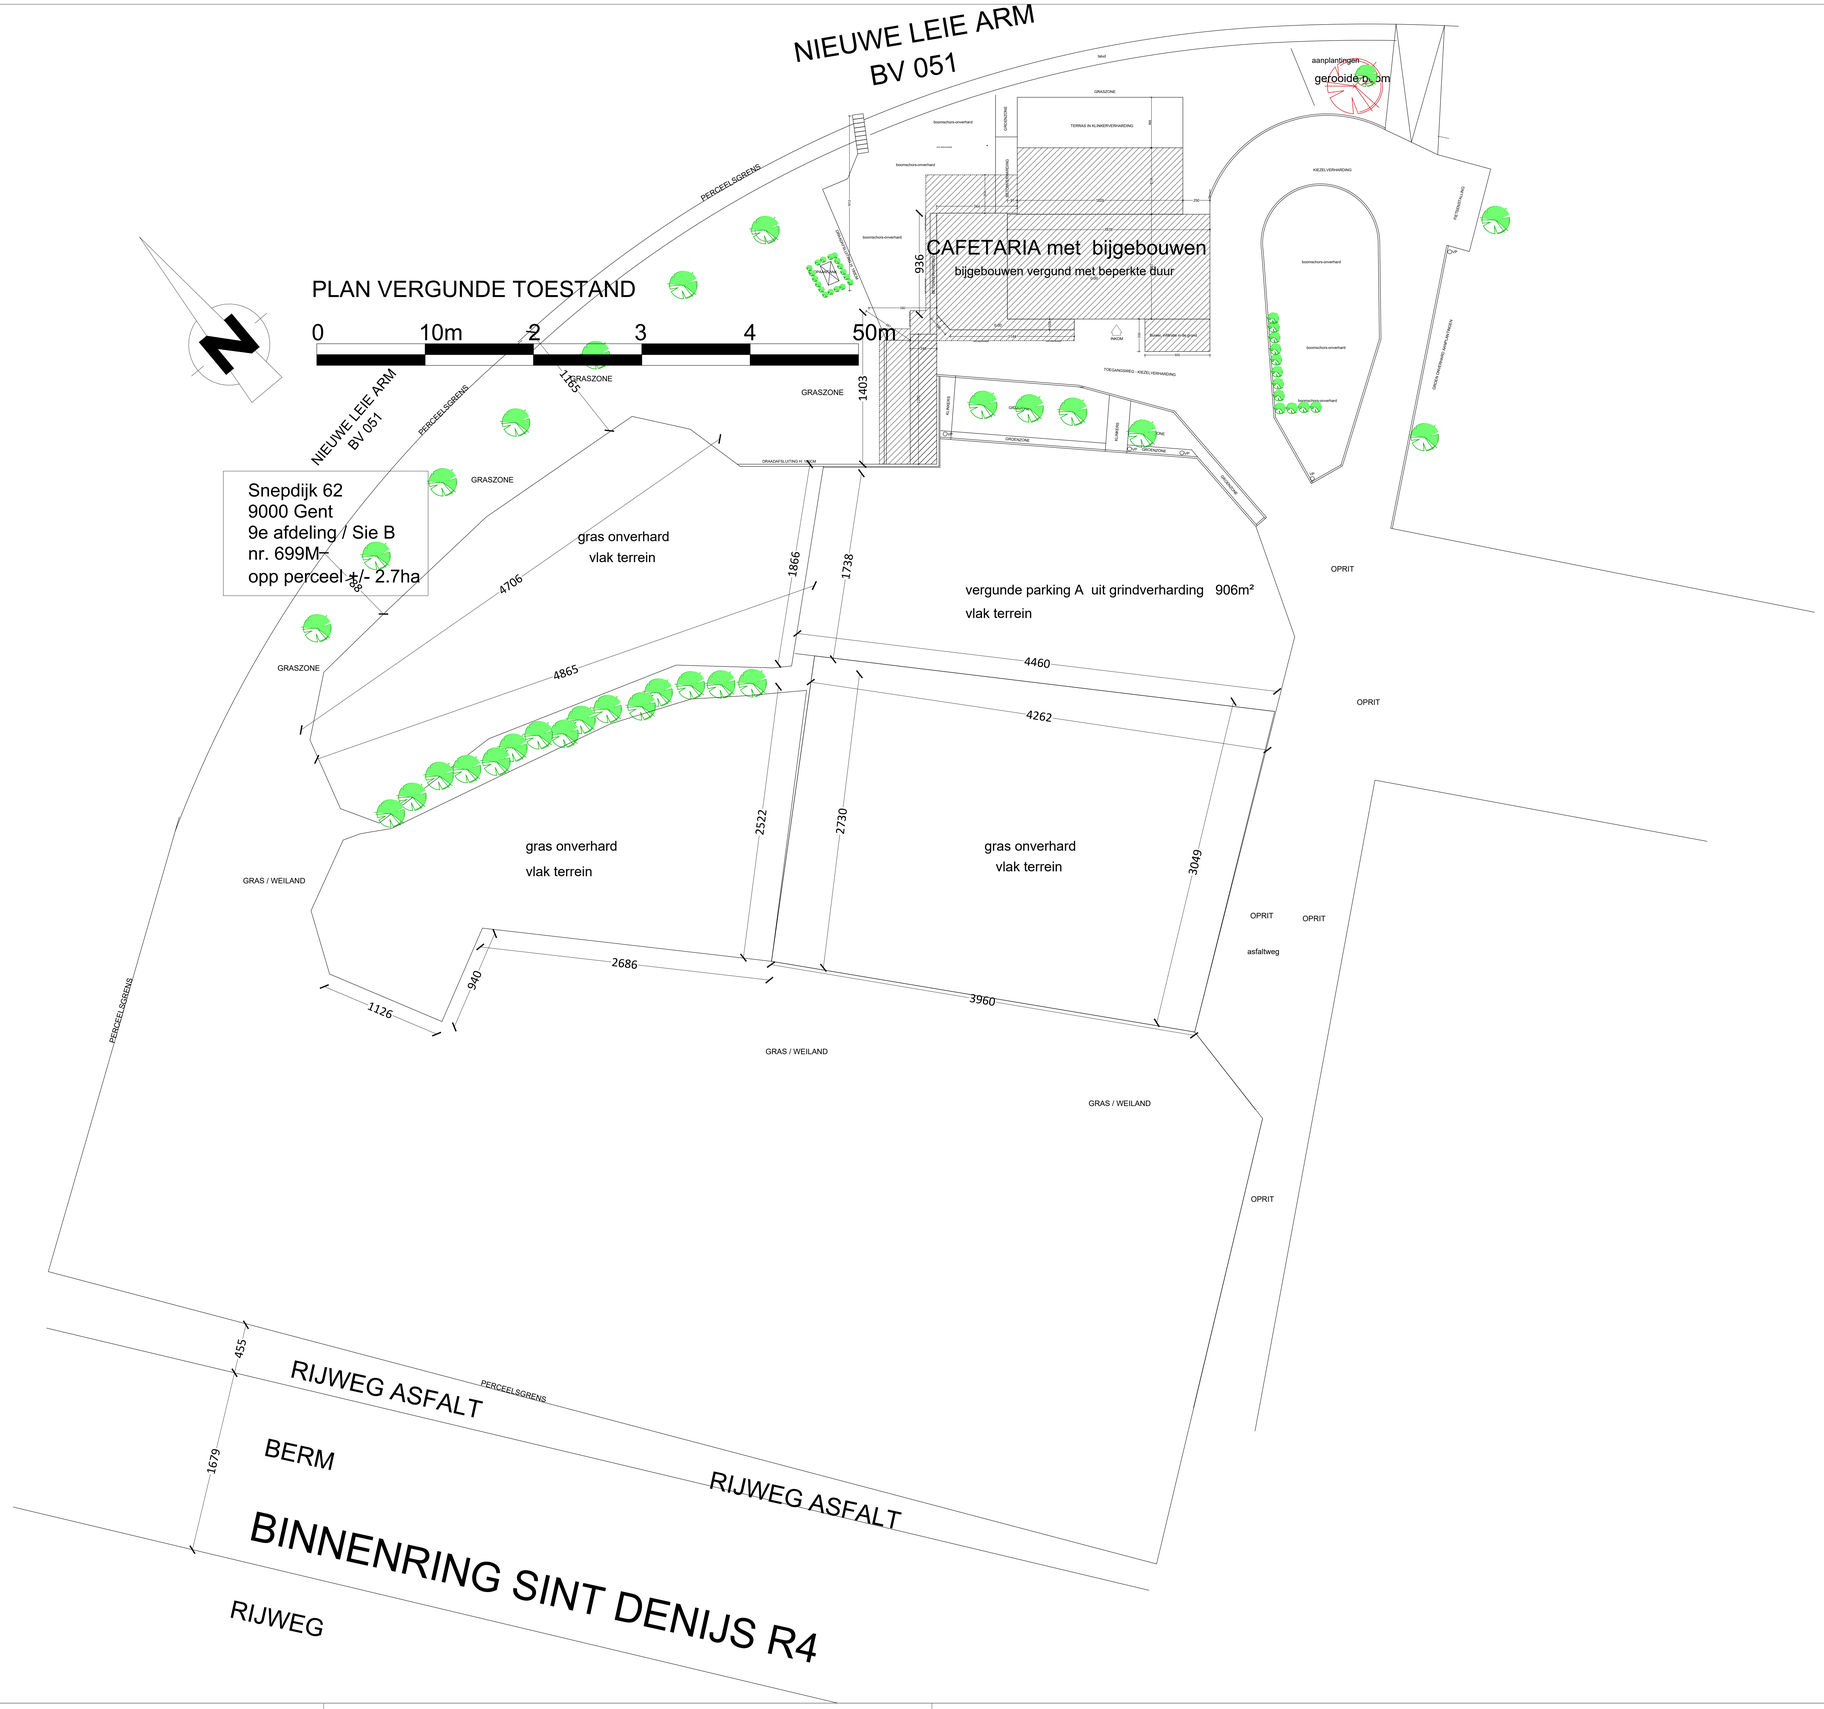

PROJECT	DATUM		SCHAAL	
BOTENSTELPLAATS	*11/10/2024*	*SNEPKAAI 62*	*1/200*	ARCHIKODE