



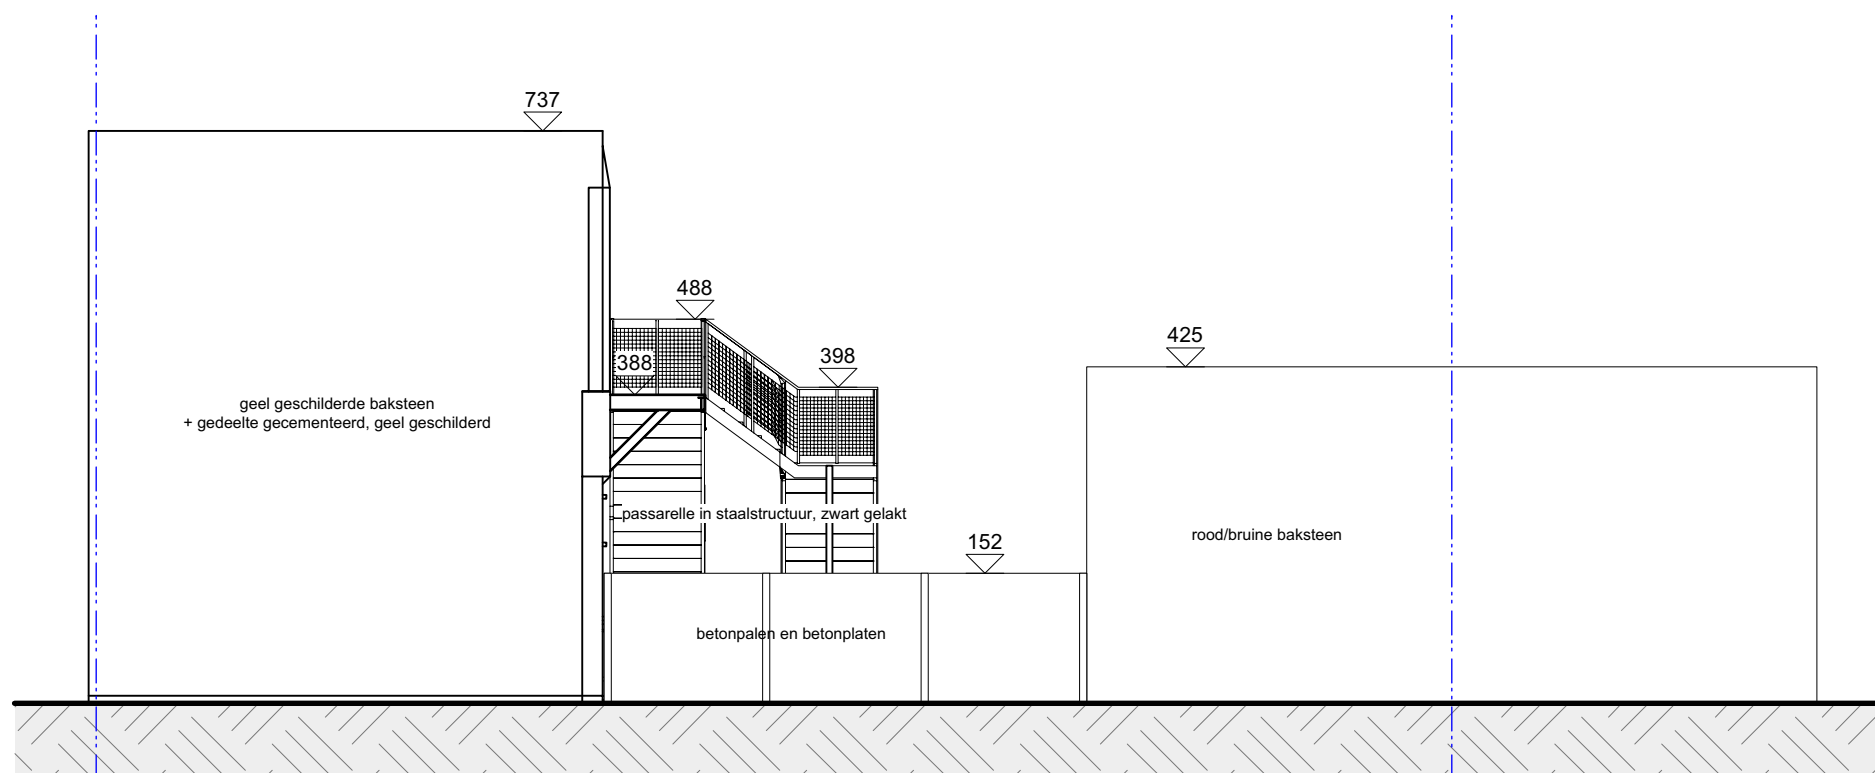

Achtergevelaanzicht
nieuwe toestand

schaal: 1:100

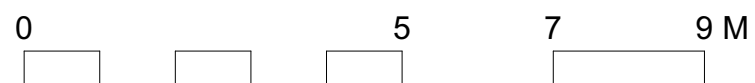

**ZIE BIJZONDERE
VOORWAARDE(N)**

Architects for Future

KS_24_09

Renovatie van kantoorgebouw - nieuwe toestand

OMV

Achtergevelaanzicht

schaal 1:100

Opdrachtgever

Tracotech B.V. - -

versie

Bouwplaats

Meulestedesesteenweg 396 - 9000 Gent - 1e afdeling, sectie A, nr 3445 X4

17/03/2025

www.architectsforfuture.be | De Haan (Eveline Pattyn) | Lede (Kurt Stammeleer) | Zulte (Niko Pauwels)