


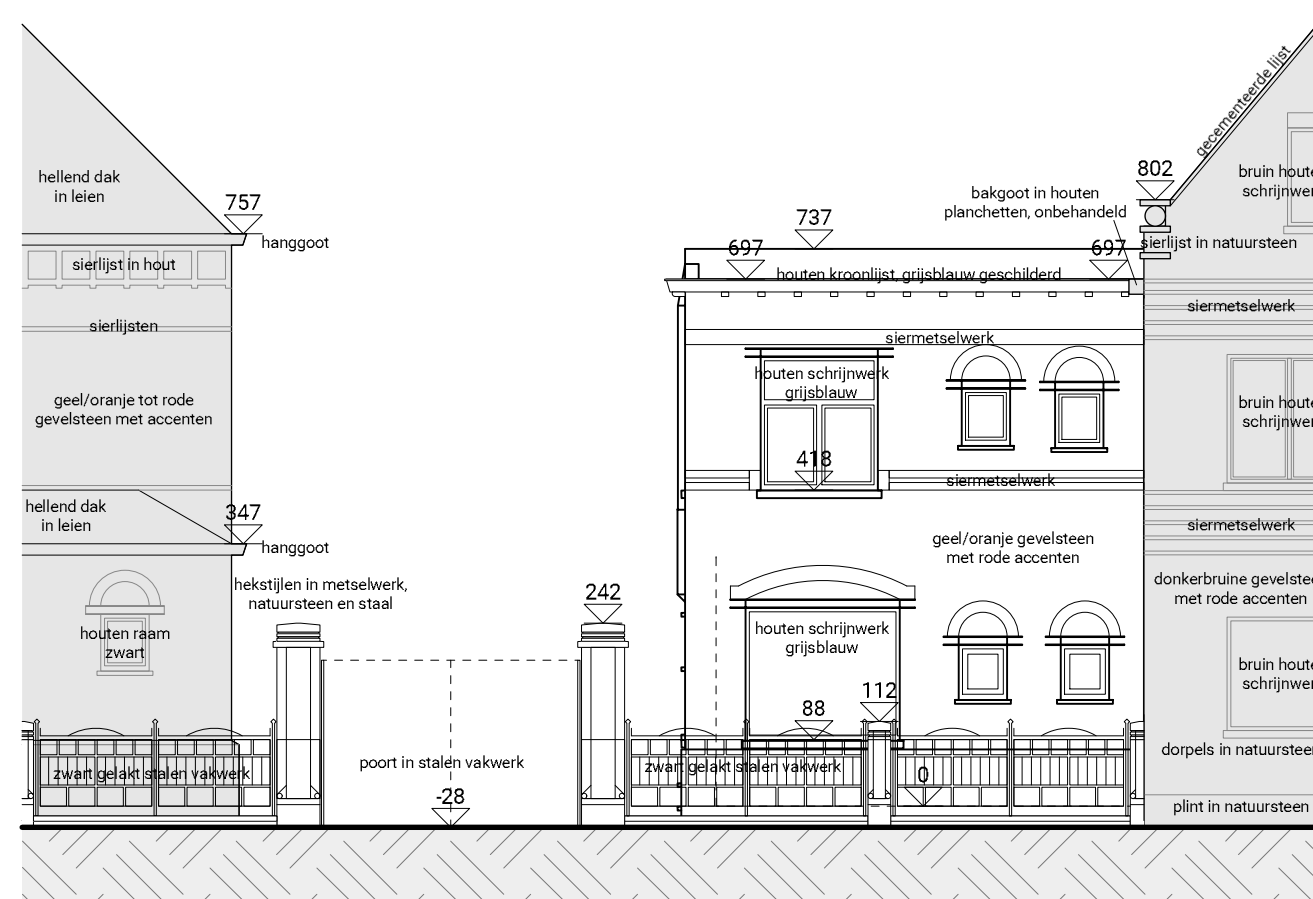

Voorgevelaanzicht
bestaande toestand

schaal: 1:100



Architects for Future

KS_24_09

Renovatie van kantoorgebouw - bestaande toestand

OMV

Voorgevelaanzicht

Opdrachtgever

Tracotech B.V. -

Bouwplaats

Meulesteedsesteenweg 396 - 9000 Gent - [1e afdeling, sectie A, nr 3445 X4]

schaal 1:100

versie

20/02/2025

www.architectsforfuture.be | De Haan (Eveline Pattyn) | Lede (Kurt Stammeleer) | Zulte (Niko Pauwels)