


Rechter zijgevelaanzicht
bestaande toestand

schaal: 1:100

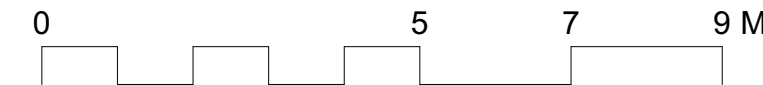

Architects for Future

KS_24_09	Renovatie van kantoorgebouw - bestaande toestand	
OMV	Rechter zijgevelaanzicht	schaal 1:100
Opdrachtgever	Tracotech B.V. - -	versie
Bouwplaats	Meulesteedsesteenweg 396 - 9000 Gent - [1e afdeling, sectie A, nr 3445 X4]	20/02/2025
www.architectsforfuture.be De Haan (Eveline Pattyn) Lede (Kurt Stammeleer) Zulte (Niko Pauwels)		