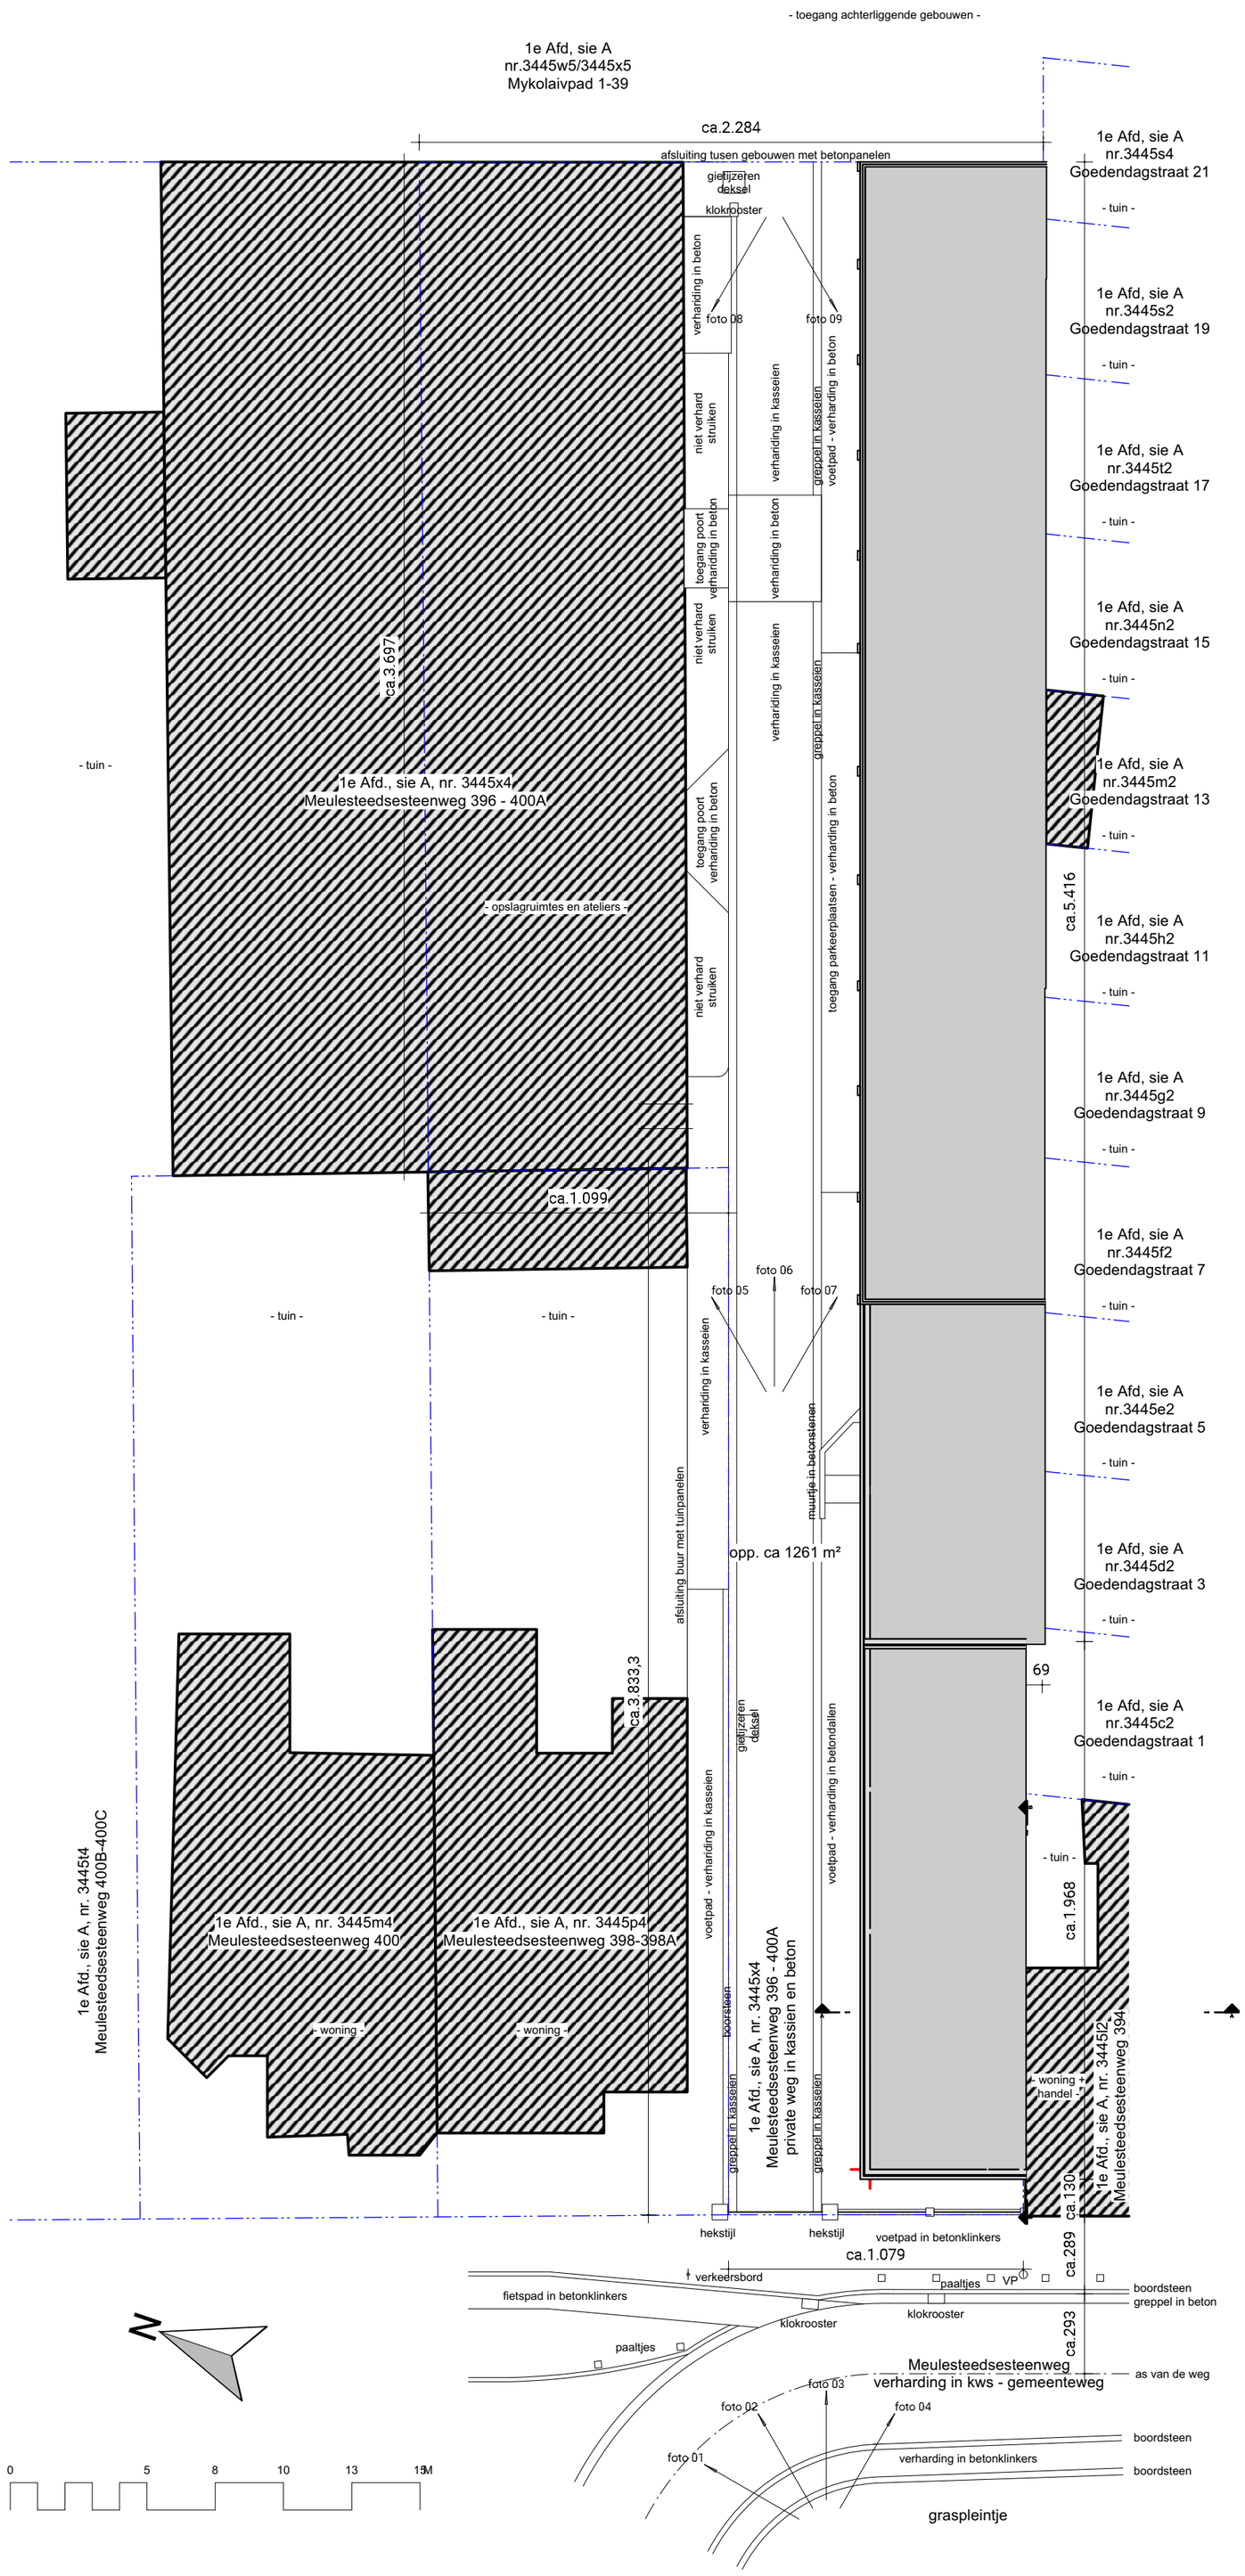

Architects for Future

KS_24_09	Renovatie van kantoorgebouw - bestaande toestand	
OMV	Inplantingsplan	schaal 1:200
Opdrachtgever	Tracotech B.V. - -	versie
Bouwplaats	Meulesteedsesteenweg 396 - 9000 Gent - [1e afdeling, sectie A, nr 3445 X4]	20/02/2025

www.architectsforfuture.be | De Haan (Eveline Pattyn) | Lede (Kurt Stammeleer) | Zulte (Niko Pauwels)