


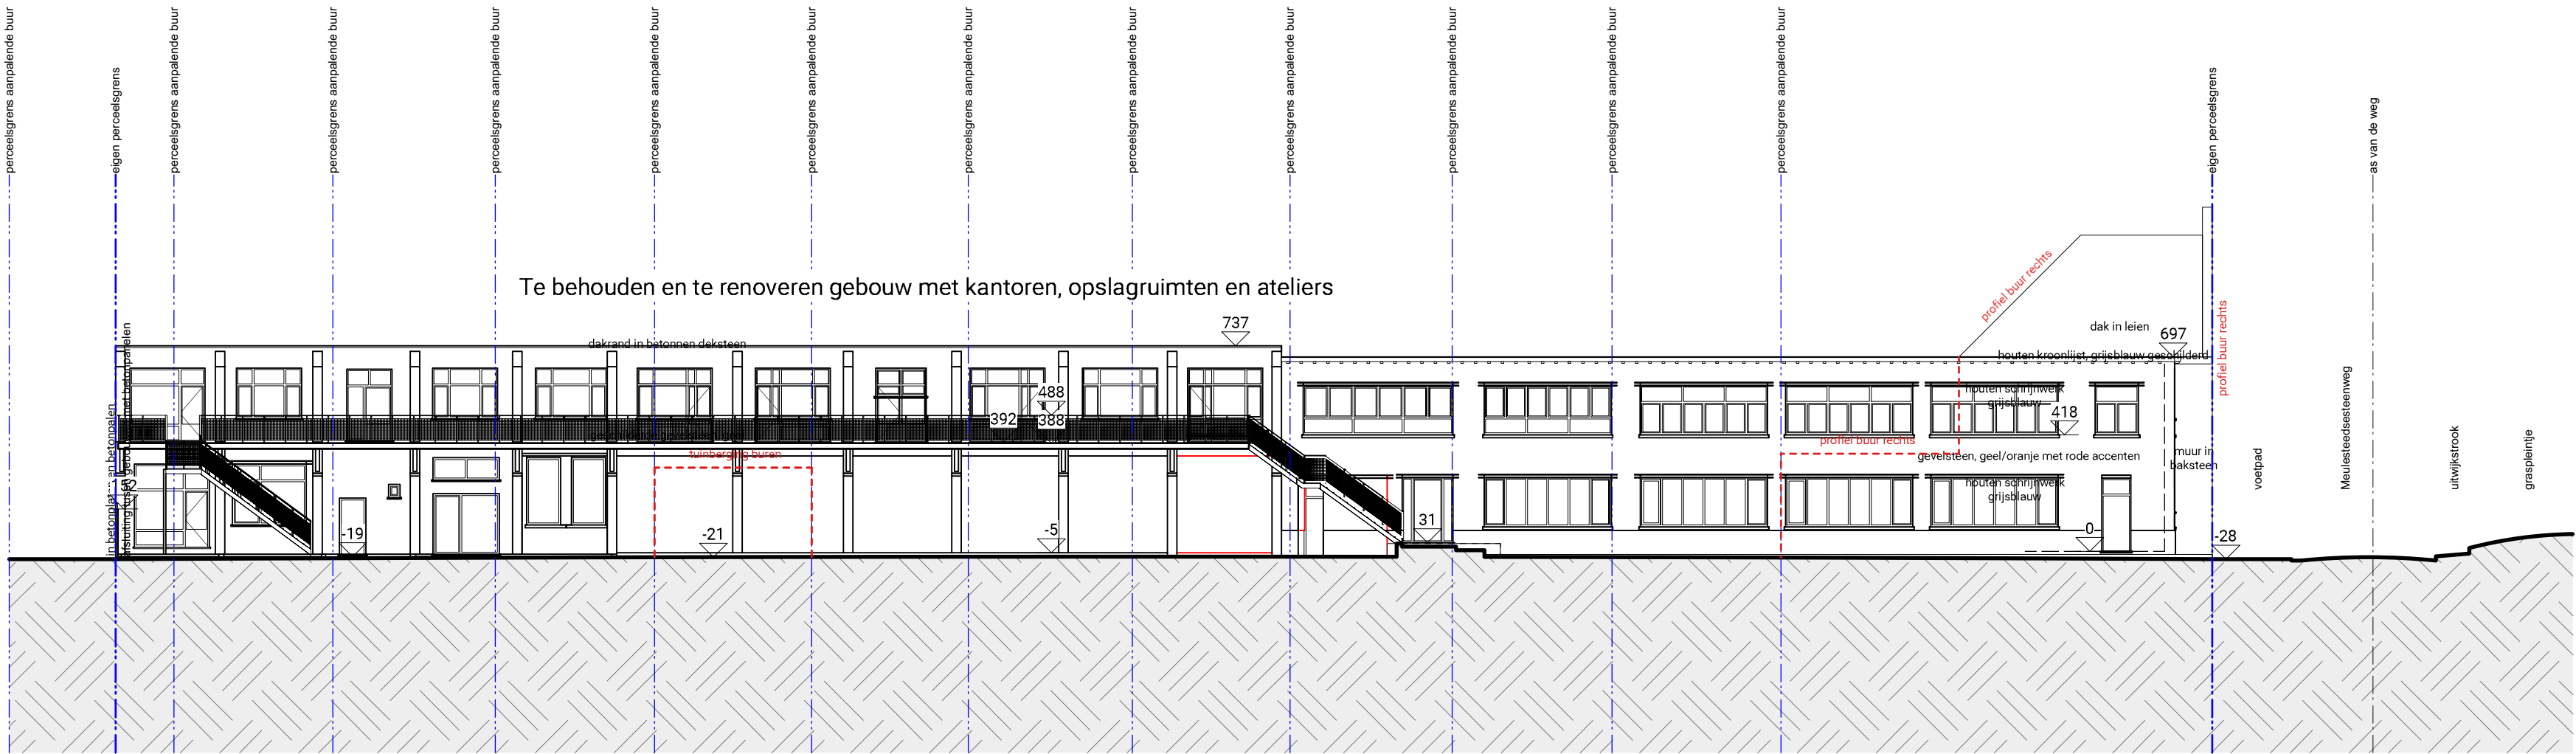

**ZIE BIJZONDERE
VOORWAARDE(N)**

Architects for Future

KS_24_09	Renovatie van kantoorgebouw - nieuwe toestand	schaal 1:200
OMV	Terreinprofiel TP	versie
Opdrachtgever	Tracotech B.V. - -	20/02/2025
Bouwplaats	Meulesteedsesteenweg 396 - 9000 Gent - 1e afdeling, sectie A, nr 3445 X4	
www.architectsforfuture.be De Haan (Eveline Pattyn) Lede (Kurt Stammeleer) Zulte (Niko Pauwels)		