

voorgevel

1:50
nieuwe toestand

GEVELMATERIALEN

- B1

gevelsteen - donkerrood
- B2

dakpannen - glanzend zwart
- B3

dakgoot - hout
- B4


buitenschrijnwerk - PVC - wit
- B5

dorpel - arduin
- B6

plint - stucwerk - lichtblauw
- N1

gevelsteen - gekaleid
- N2

buitenschrijnwerk - aluminium - zwart

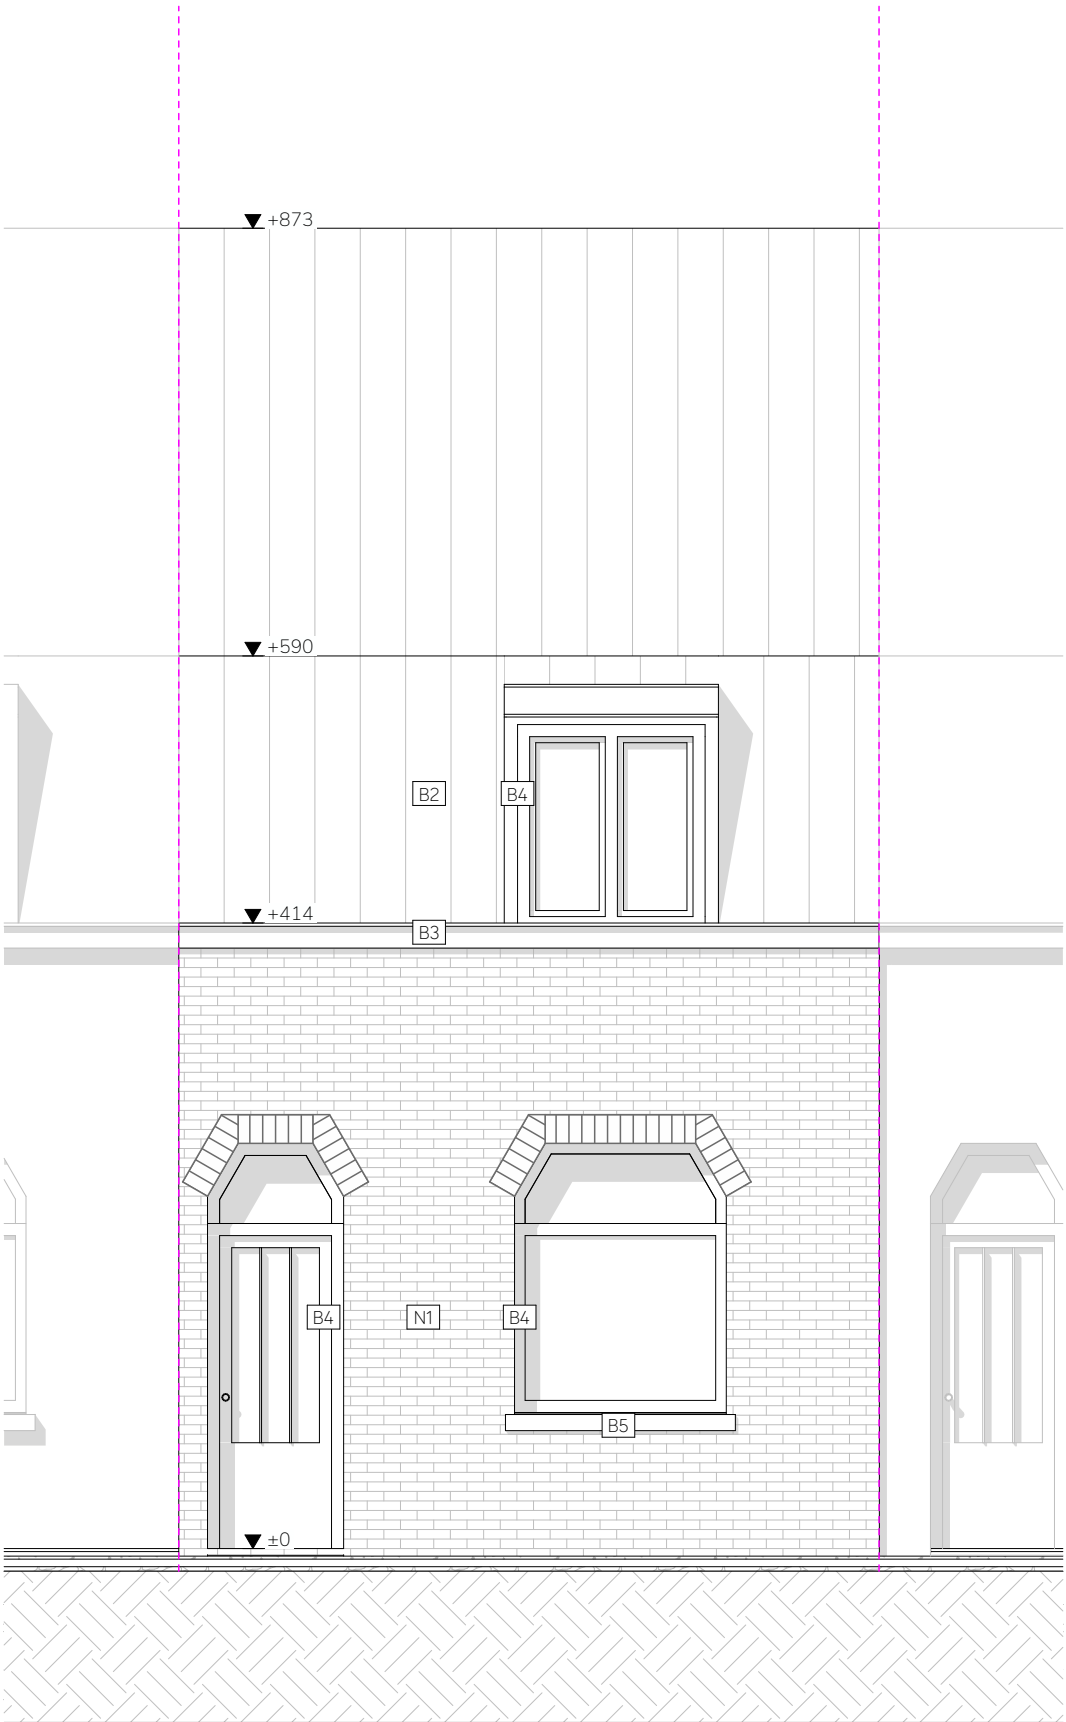

ZIE BIJZONDERE
VOORWAARDE(N)