


inplantingsplan

1:200
nieuwe toestand

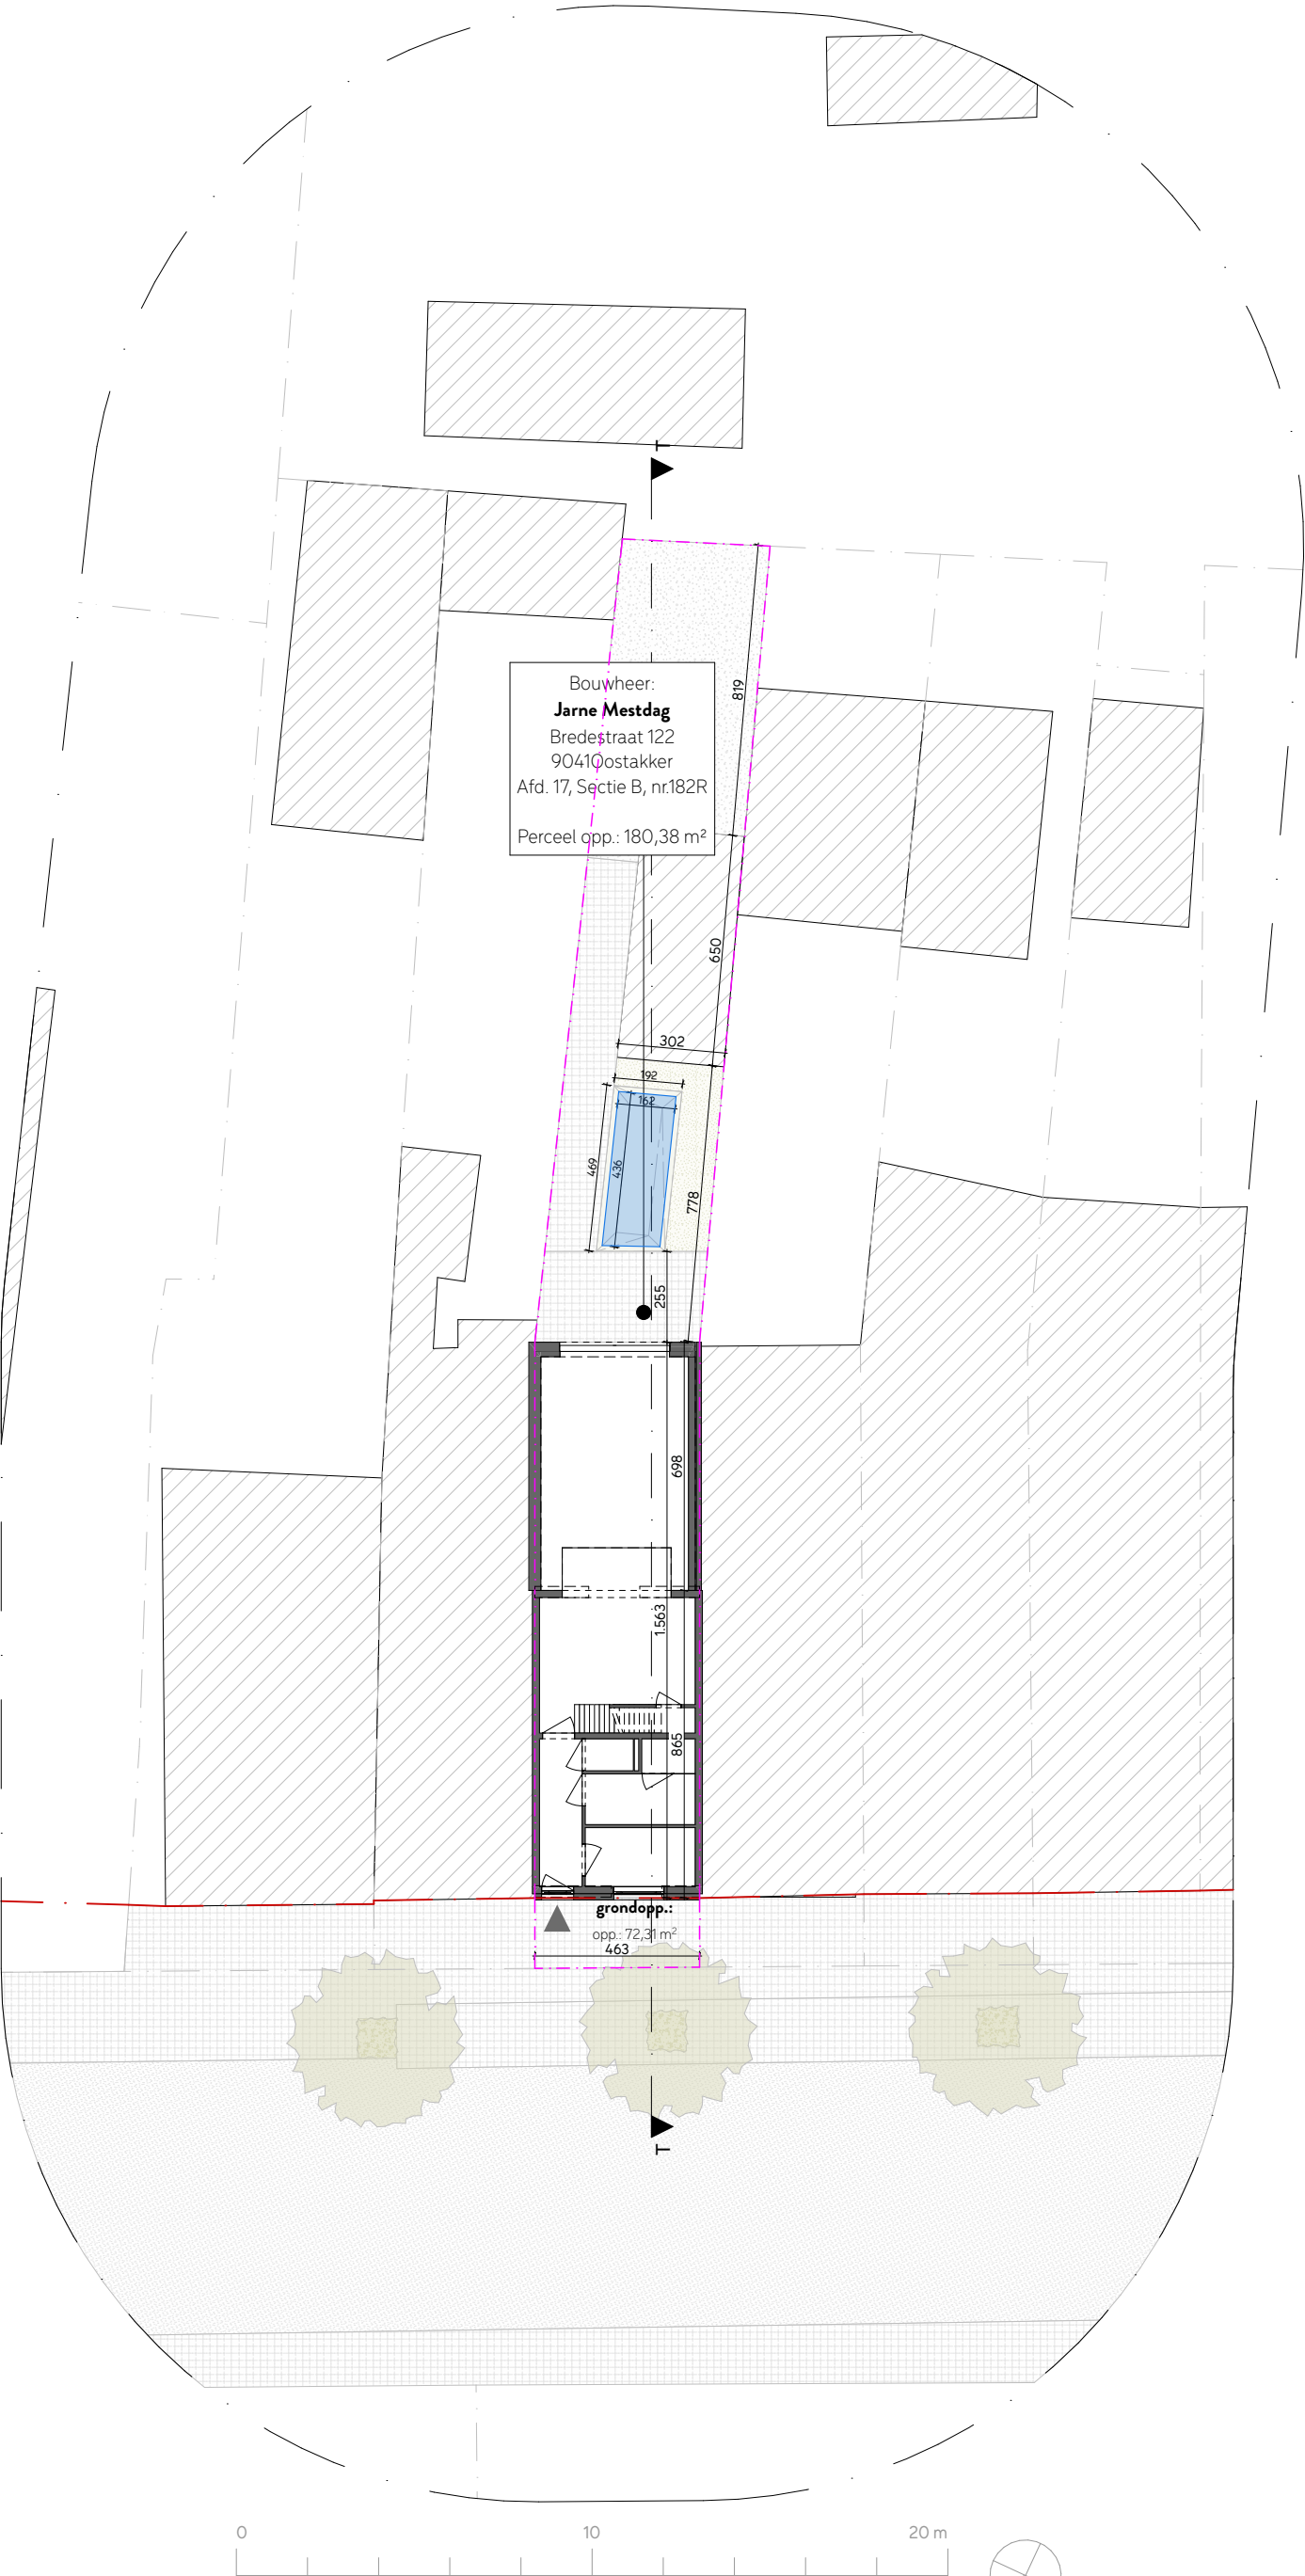

**ZIE BIJZONDERE
VOORWAARDE(N)**