


2e verdieping

1:50
nieuwe toestand

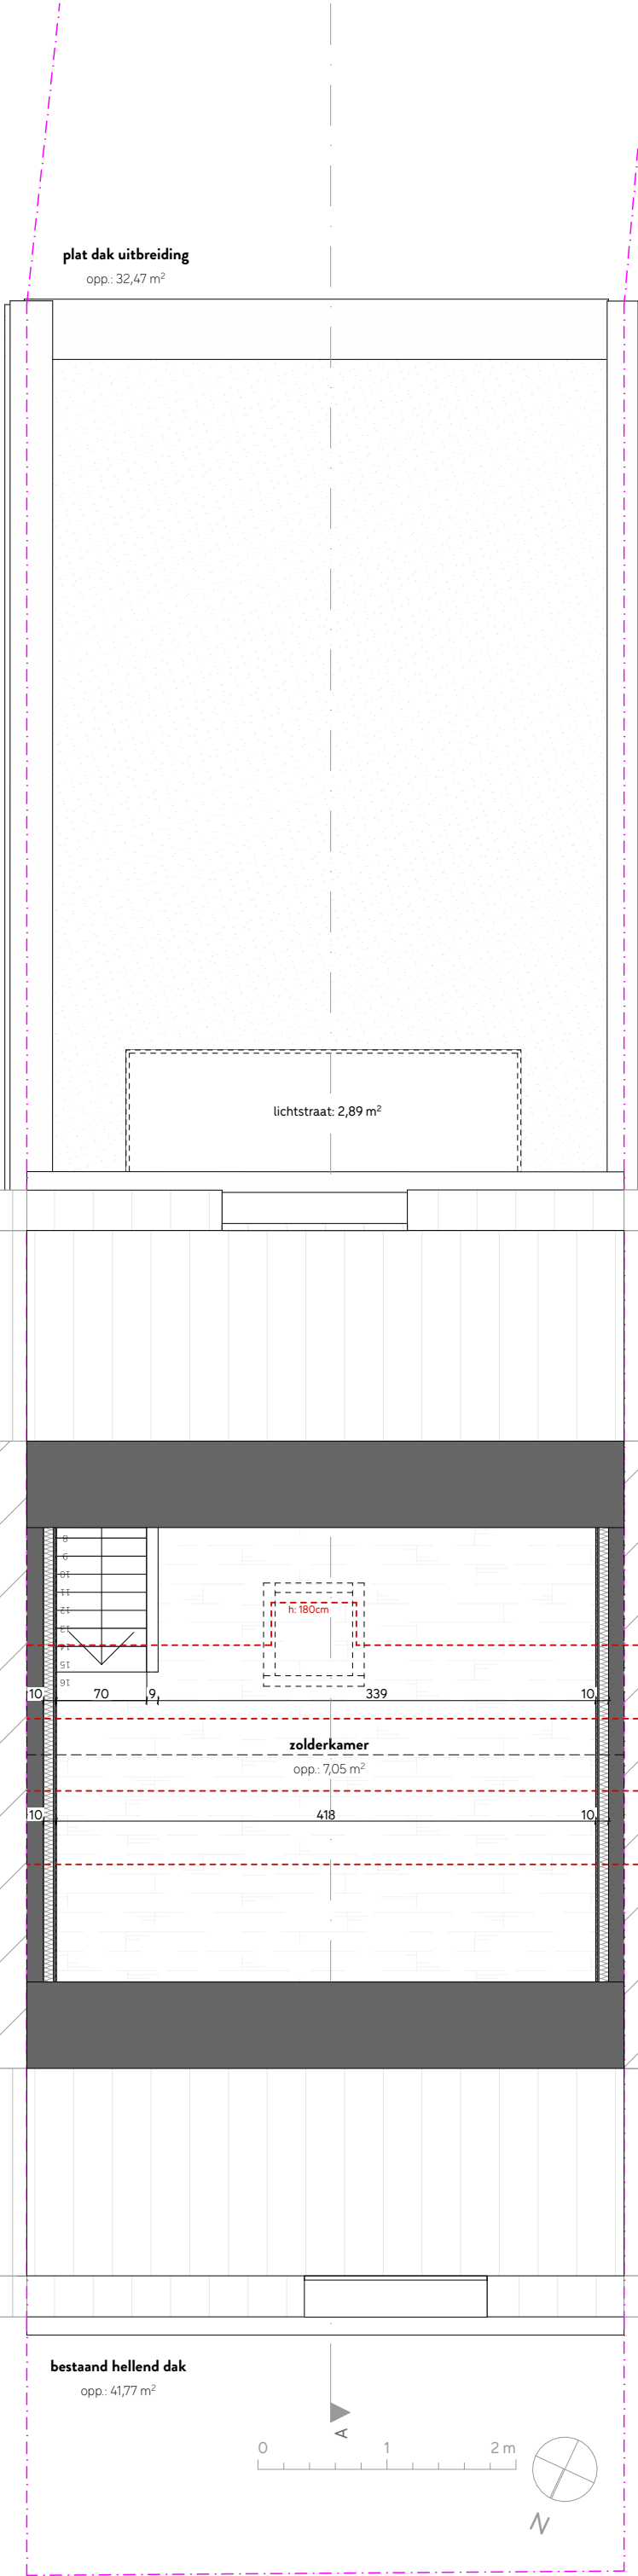

ZIE BIJZONDERE
VOORWAARDE(N)