


doorsnede A

1:50
nieuwe toestand

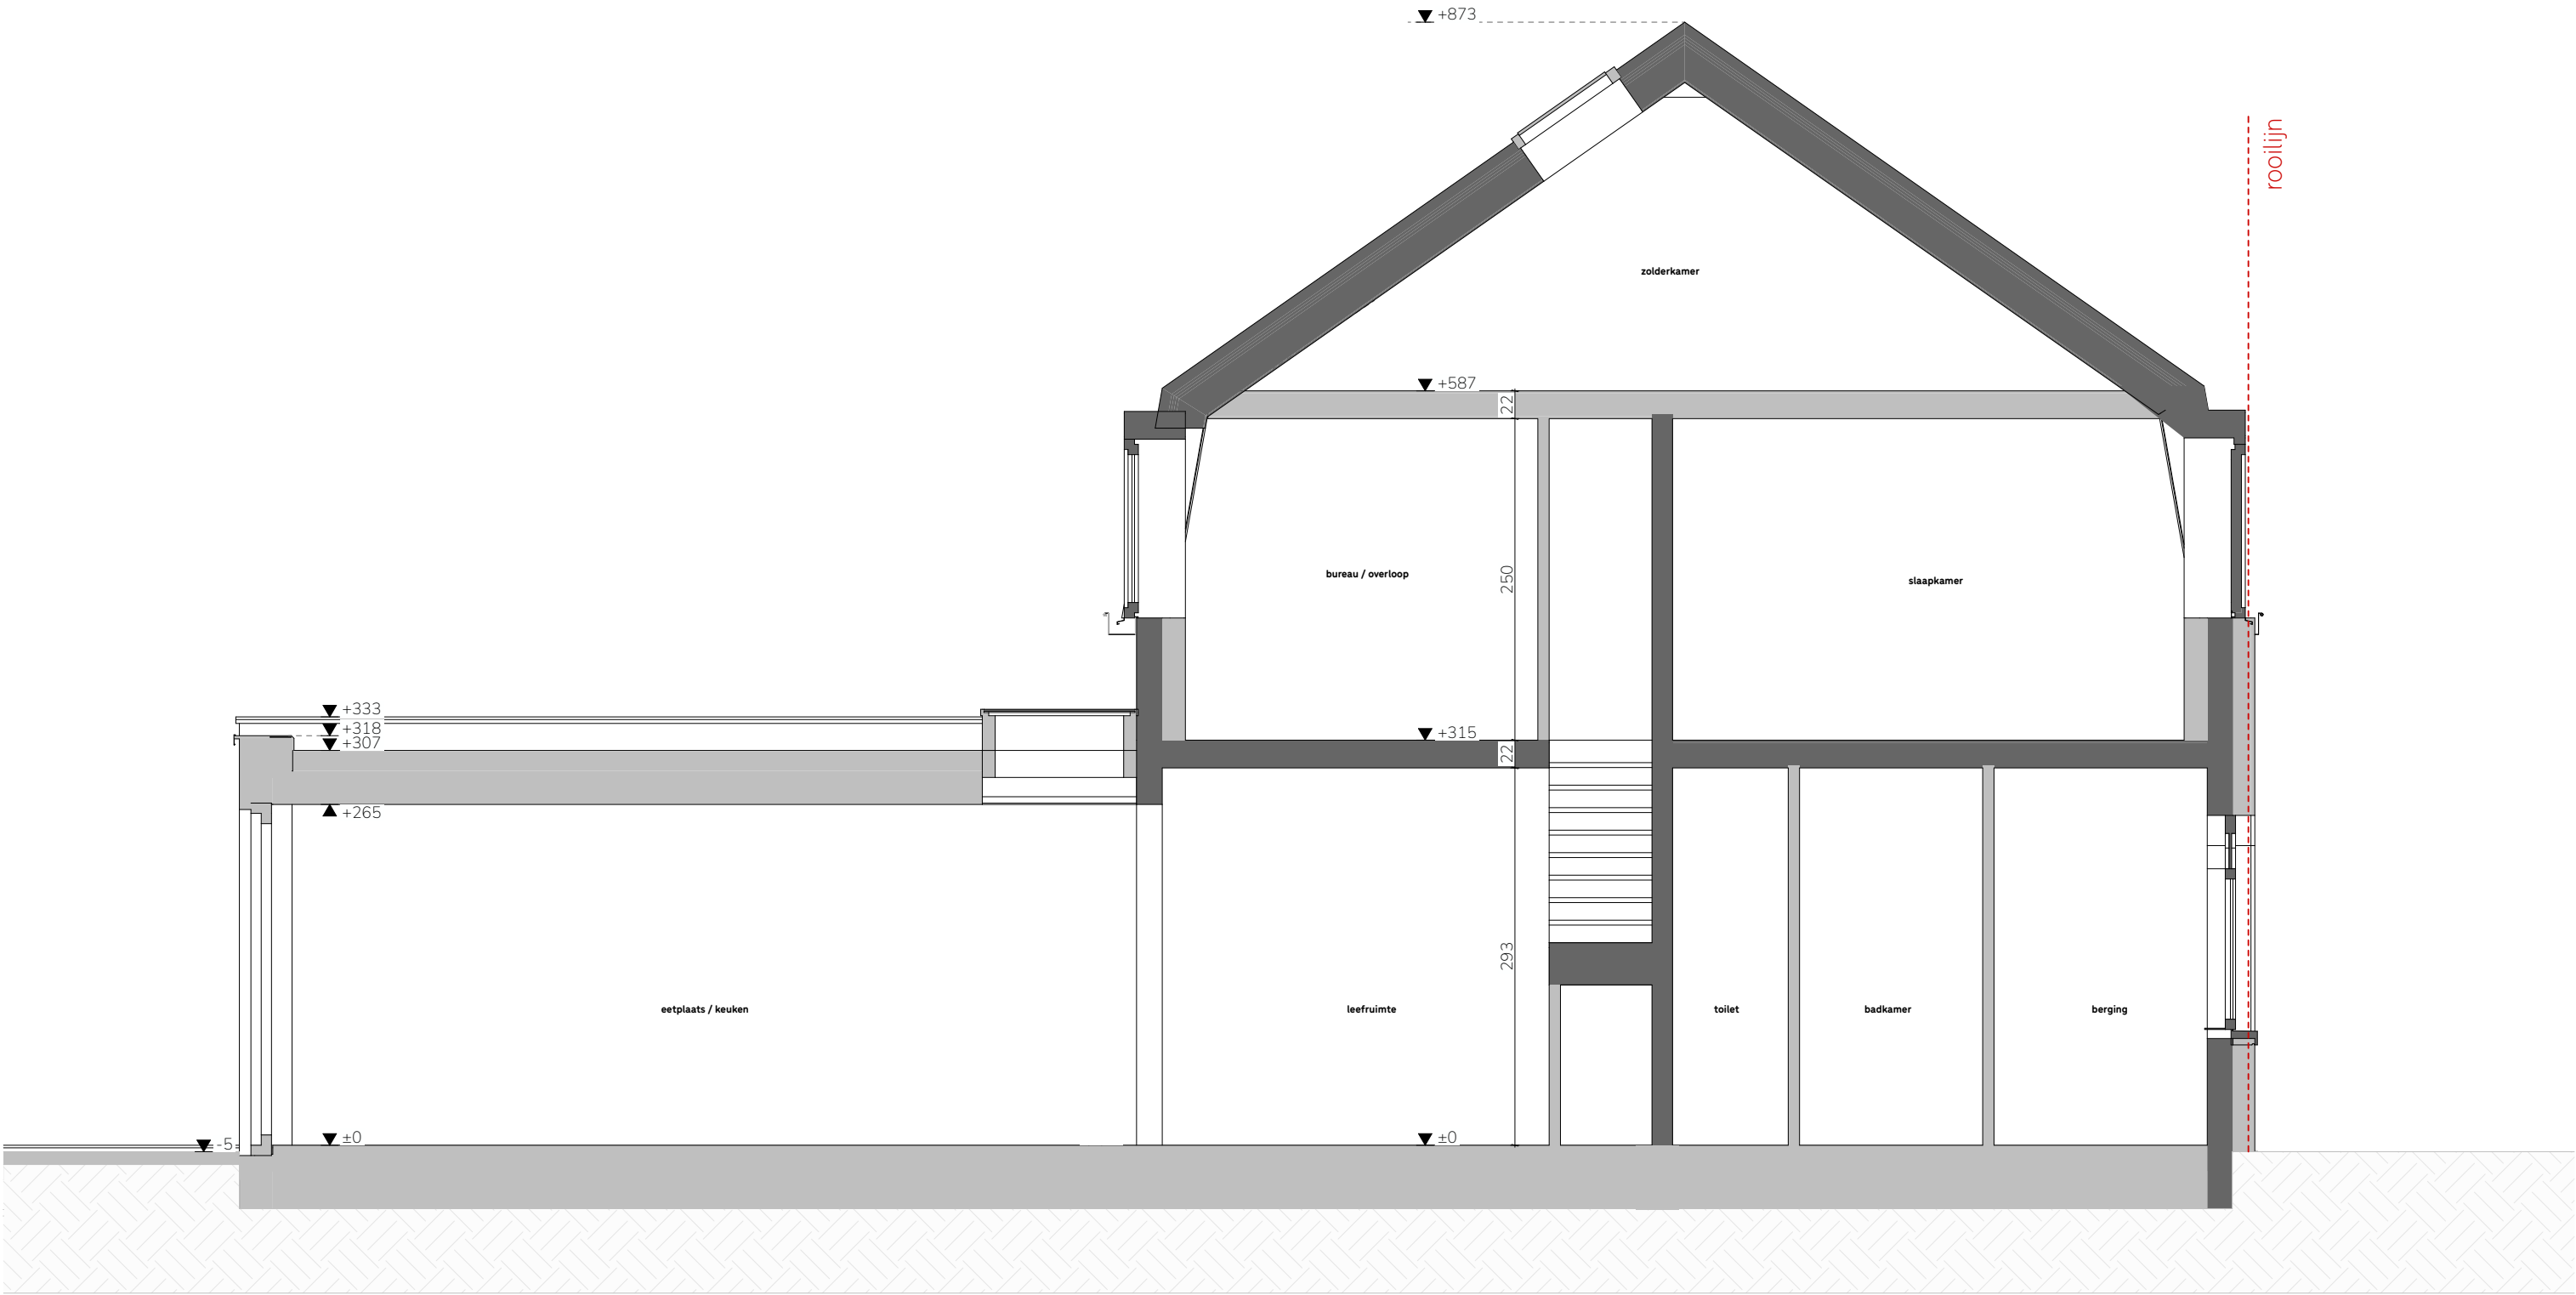

**ZIE BIJZONDERE
VOORWAARDE(N)**

