

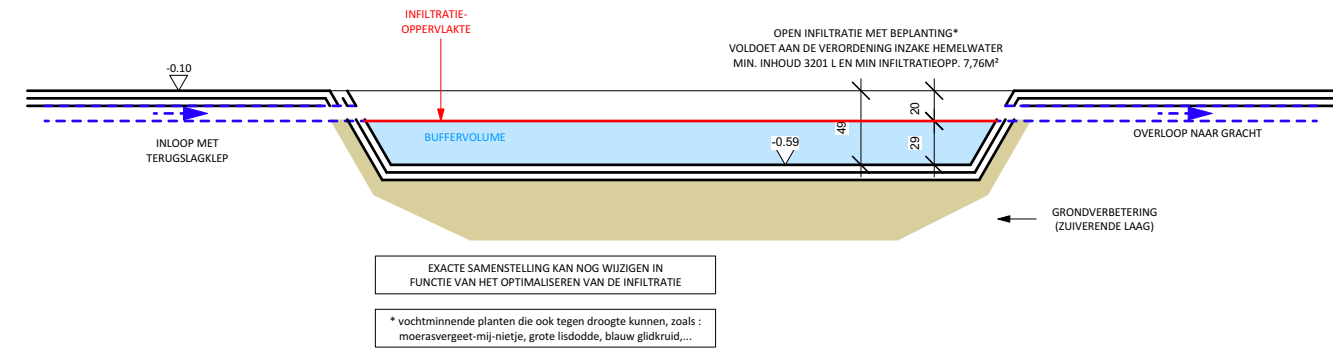


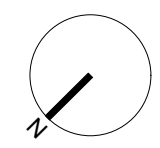

DOORSNEDE WAD 1/50

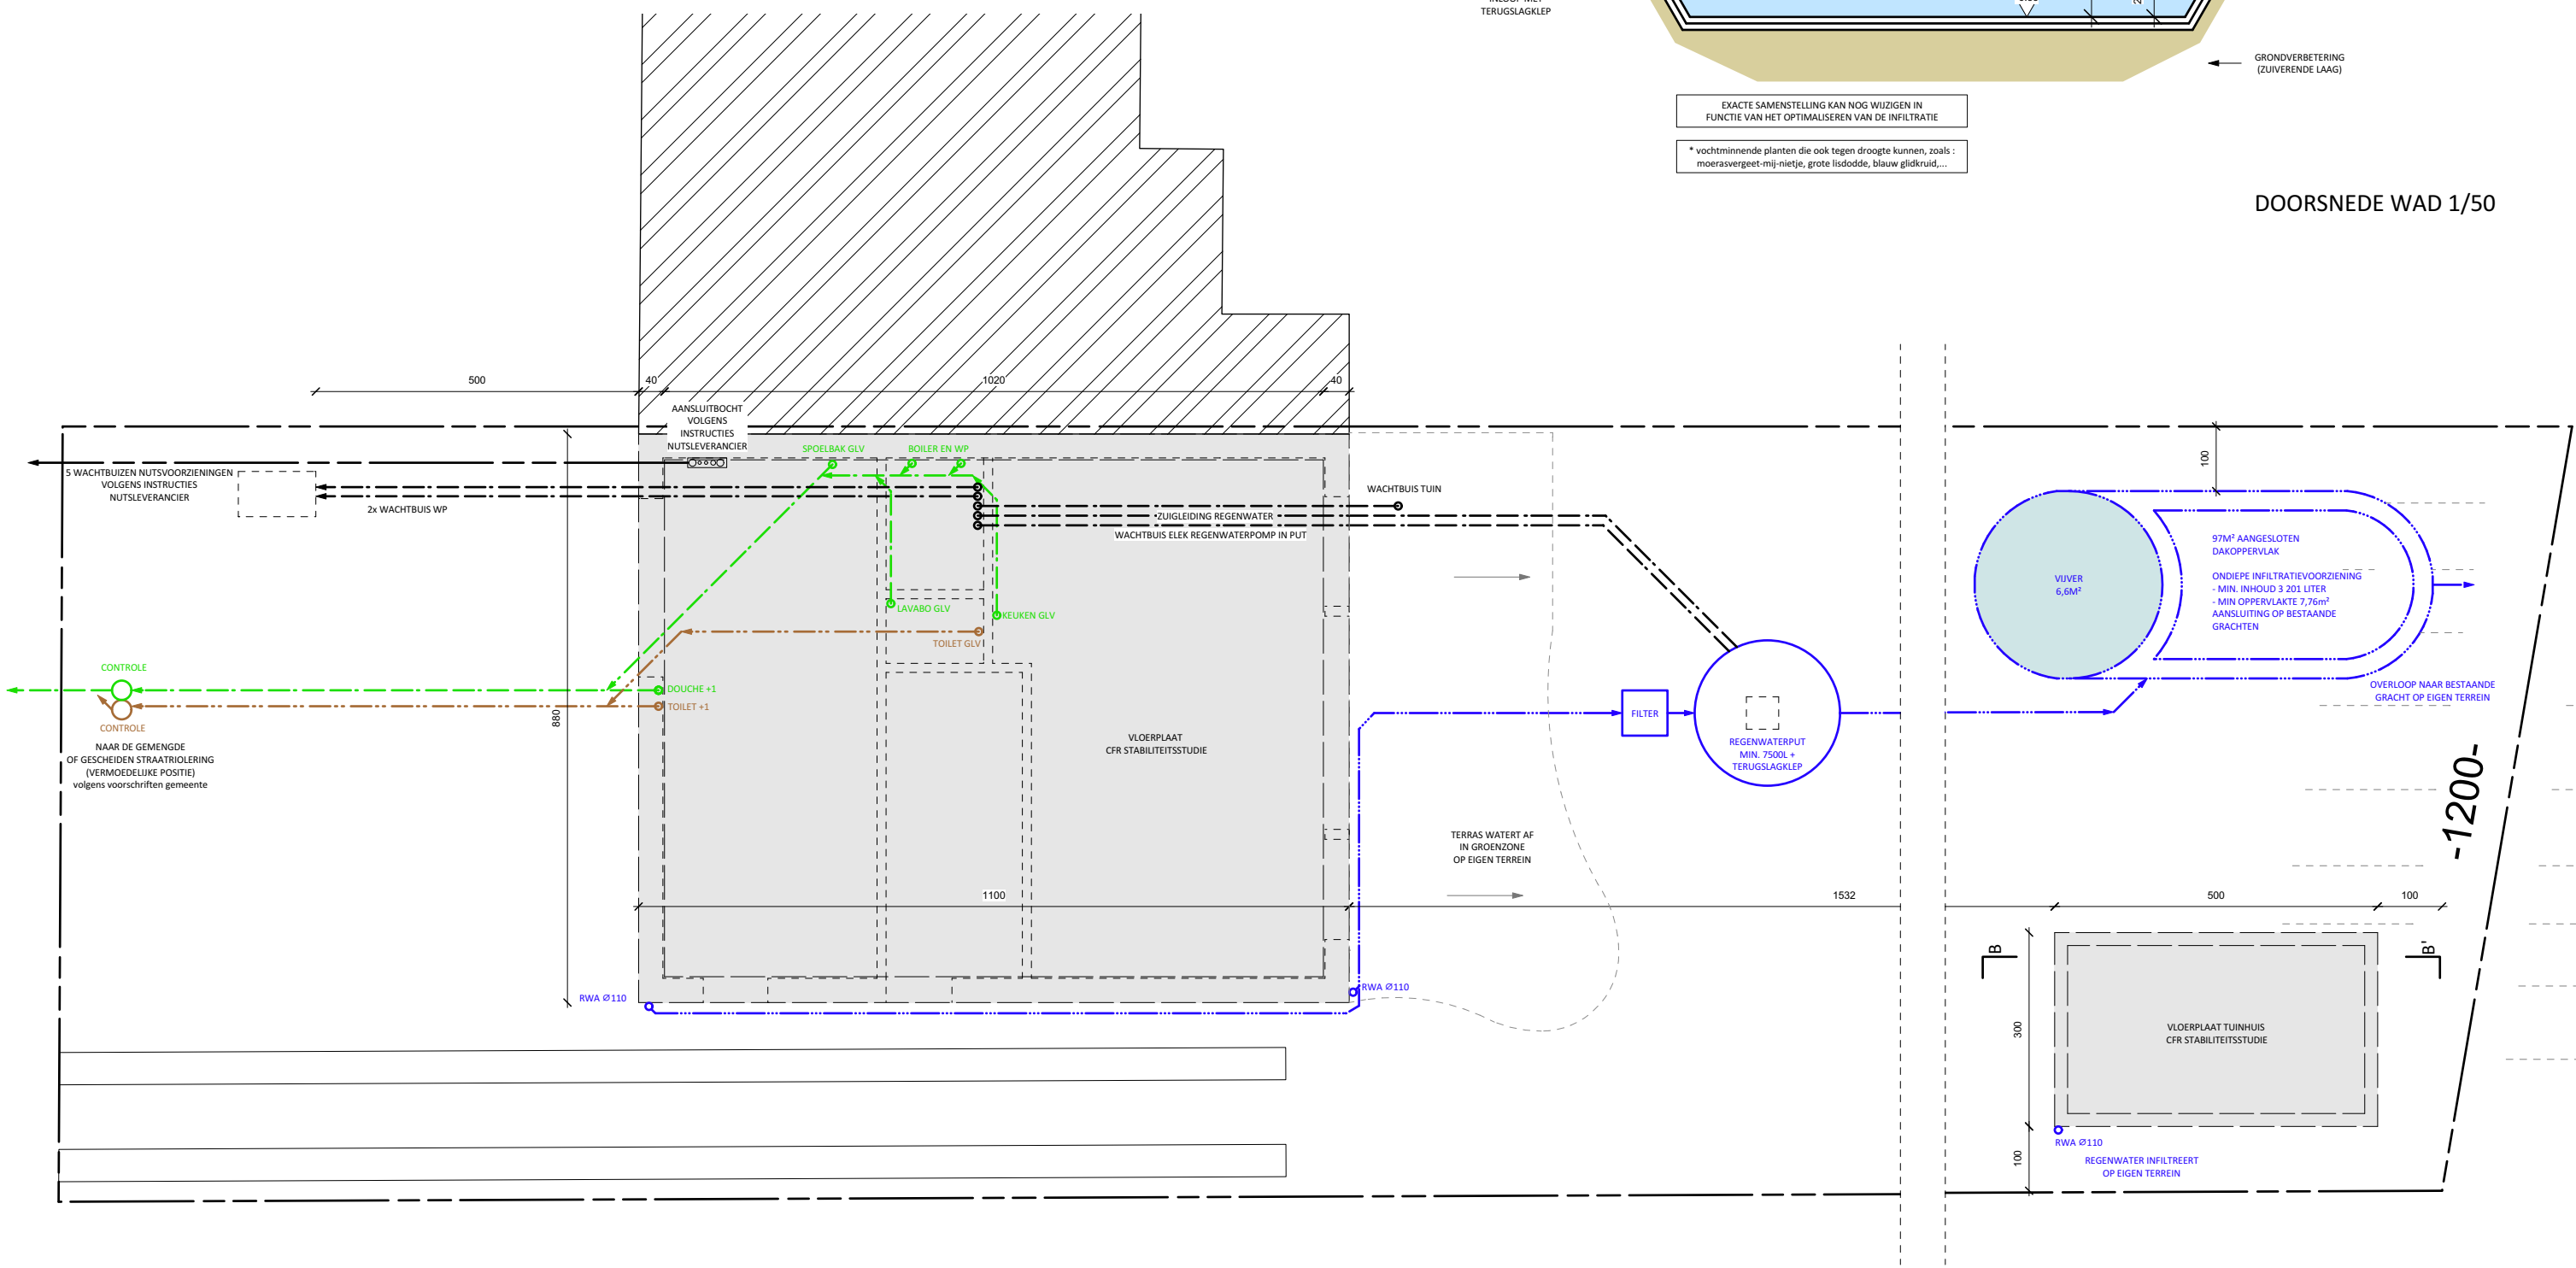

OPDRACHTNR.	FASE	OPDRACHT	INHOUD	DATUM	FORMAAT	SCHAAL	OPDRACHTGEVER	BOUWPLAATS	TEKENAAR	fish ARCHITECTEN		Your pool of creativity	
1214	BA	Bouwen van een woning met tuinhuis	WONING 1 NIEUW RIOLERING-FUNDERINGSPLAN	02-01-2025	A3	1/100	Joris Kolman en Louise De Tremerie Poelsnepstraat 5 bus 202 9000 Gent	Trekweg 98 9030 Mariakerke 29e afd sct A nr 921L4	MC				