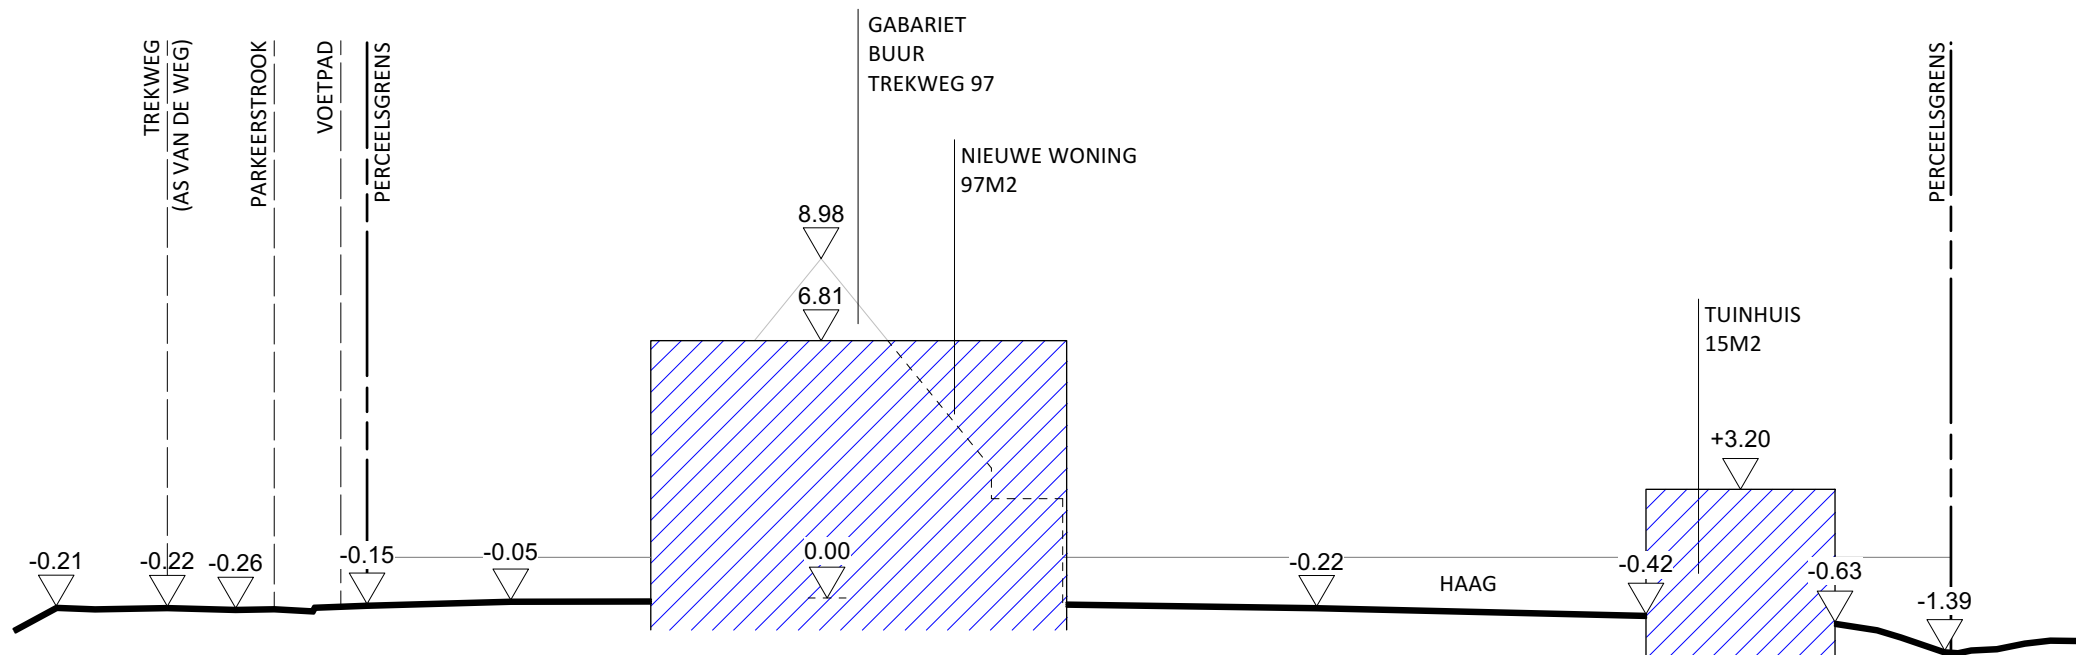


OPDRACHTNR.	FASE	OPDRACHT	INHOUD	DATUM	FORMAAT	SCHAAL	OPDRACHTGEVER	BOUWPLAATS	TEKENAAR		
1214	BA	Bouwen van een woning met tuinhuis	WONING 1 NIEUW Terreinprofiel	02-01-2025	A4	1/200	Joris Kolman en Louise De Tremerie Poelsnepstraat 5 bus 202 9000 Gent	Trekweg 98 9030 Mariakerke 29e afd sct A nr 92114	MC	 	