


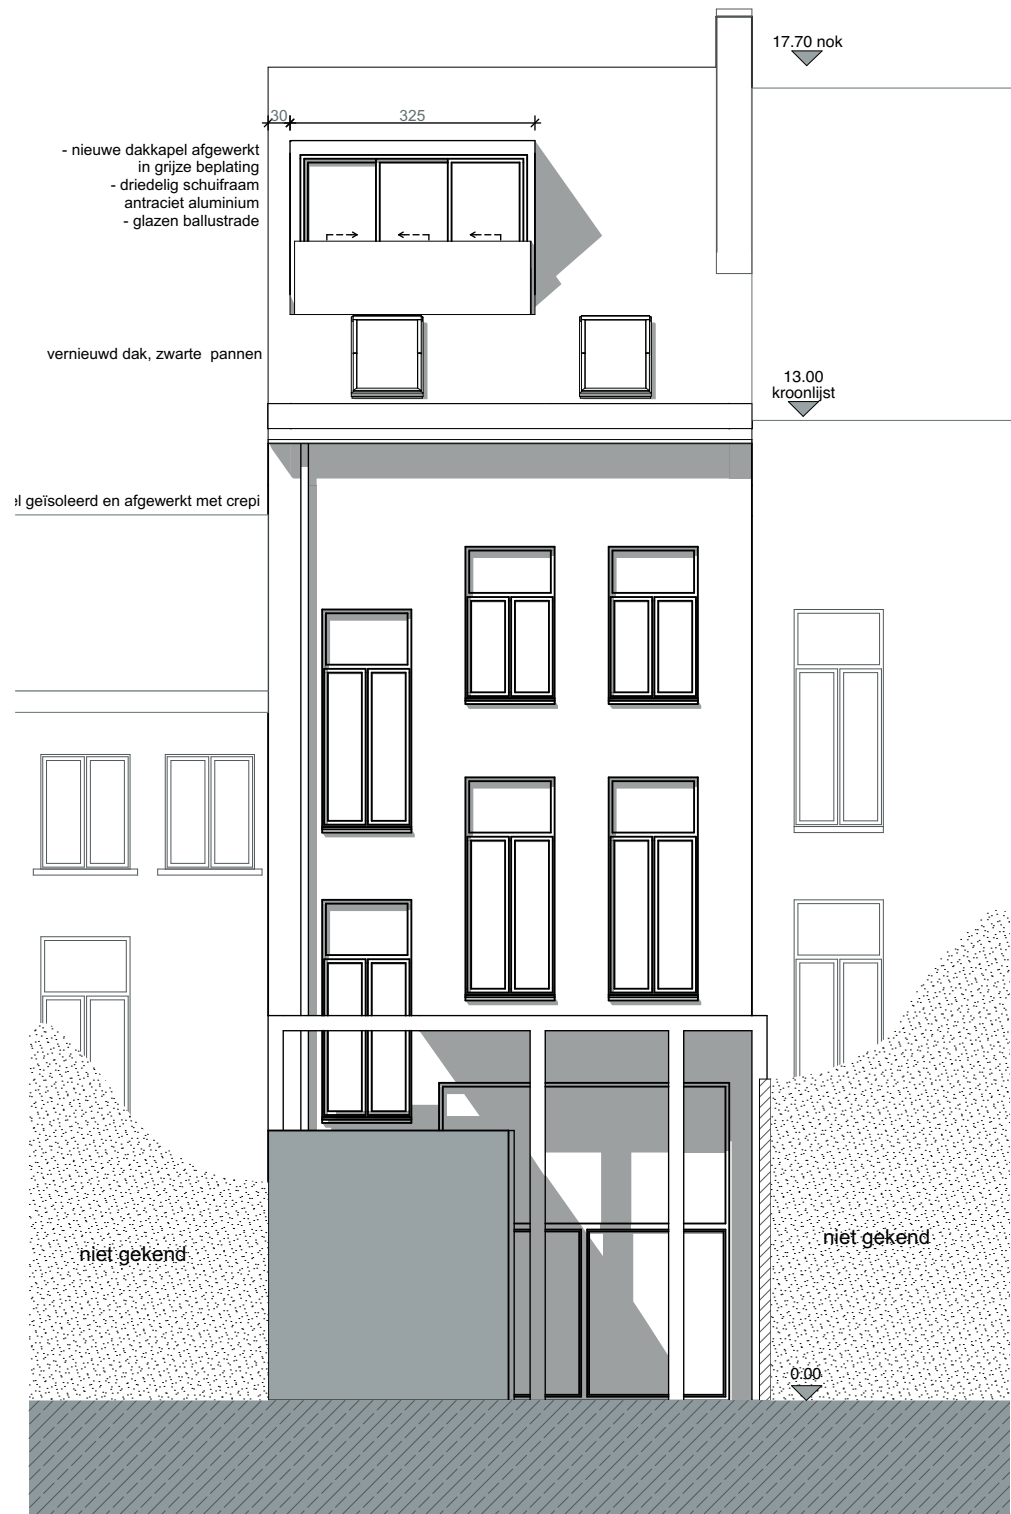

Project A0027 Zolder Visserij Visserij 97 9000 Gent	Opdrachtgever Paul Servaes en Ilona Terkessidis Visserij 97 9000 Gent	Architect Aglai'a Vannieuwenhuysse Baron de Geylaan 107 9840 De Pinte	Plan Vergunningsaanvraag Achtergevel nieuw	Schaal 1/100 op A3 maten in cm	Oriëntatie West	Datum 28/03/2025
---	---	---	---	---	---------------------------	----------------------------