


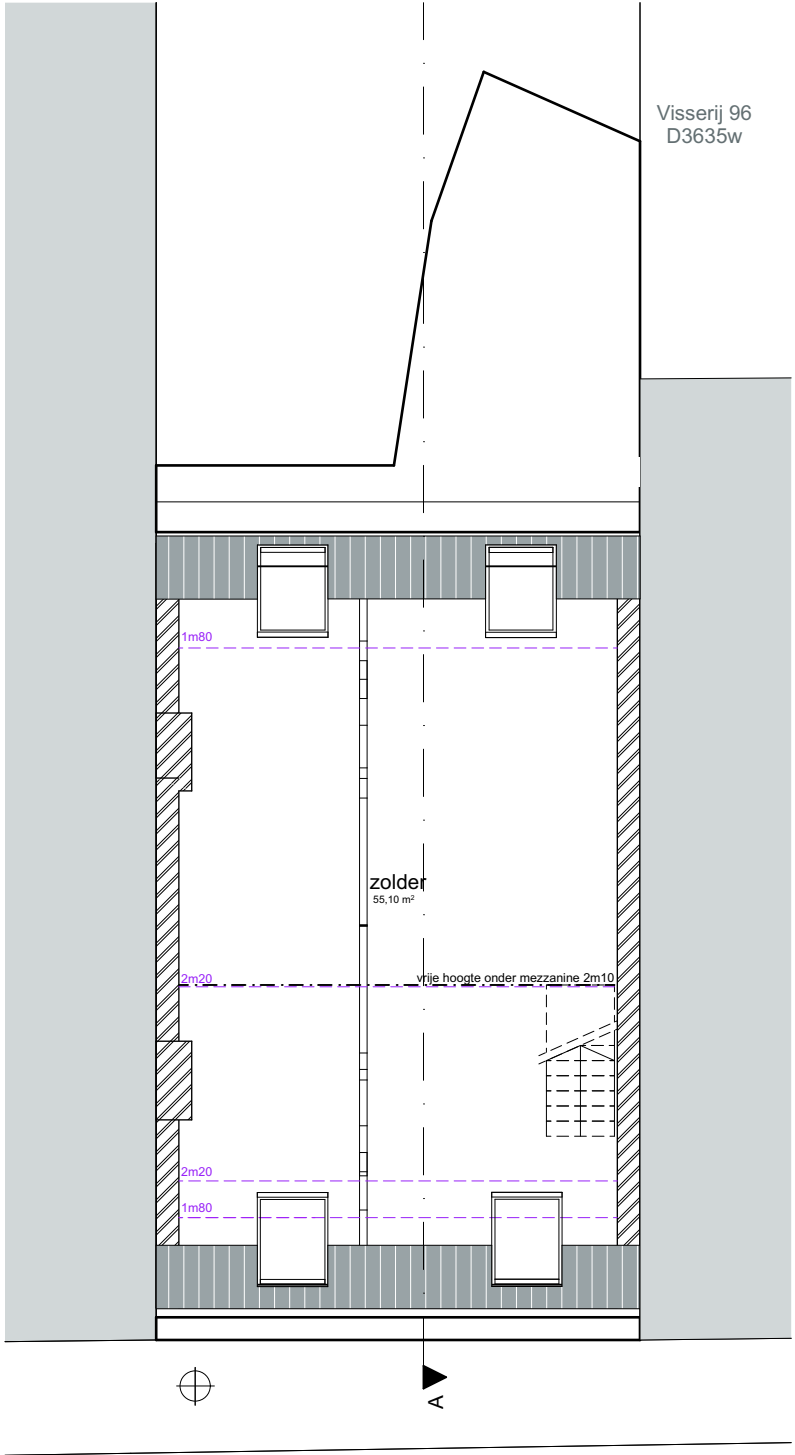

Project A0027 Zolder Visserij Visserij 97 9000 Gent	Opdrachtgever Paul Servaes en Ilona Terkessidis Visserij 97 9000 Gent	Architect Aglai'a Vannieuwenhuyse Baron de Geylaan 107 9840 De Pinte	aglai'a.vannieuwenhuyse@gmail.com 0474 76 94 81	Plan Vergunningsaanvraag Zolder bestaand	Schaal 1/100 op A3 maten in cm	Oriëntatie 	Datum 28/03/2025
---	---	--	--	---	---	--	----------------------------