


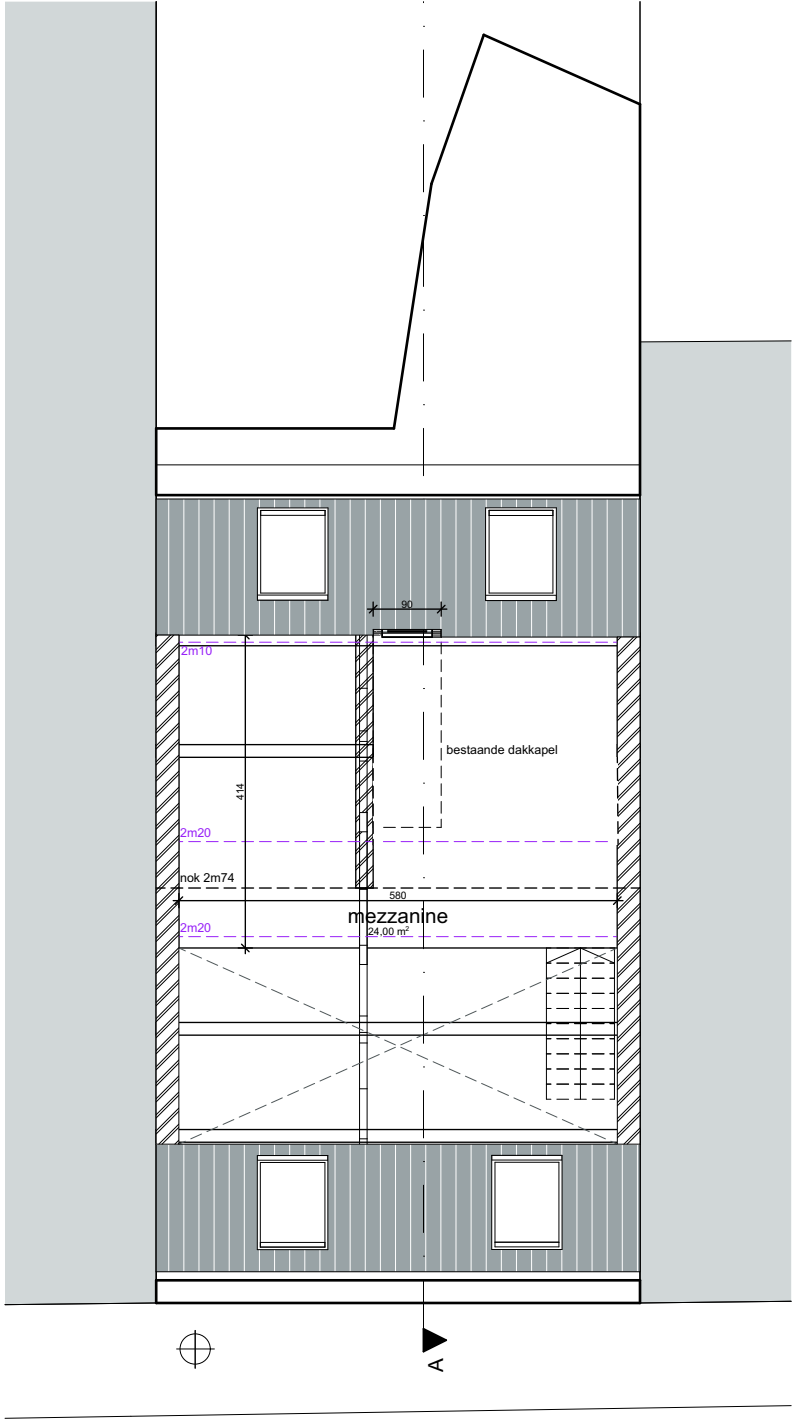

Project A0027 Zolder Visserij Visserij 97 9000 Gent	Opdrachtgever Paul Servaes en Ilona Terkessidis Visserij 97 9000 Gent	Architect Aglia Vannieuwenhuyse Baron de Geylaan 107 9840 De Pinte	aglaia.vannieuwenhuyse@gmail.com 0474 76 94 81	Plan Vergunningsaanvraag Mezzanine bestaand	Schaal 1/100 op A3 maten in cm	Oriëntatie  N	Datum 28/03/2025
---	---	--	---	--	---	--	----------------------------