


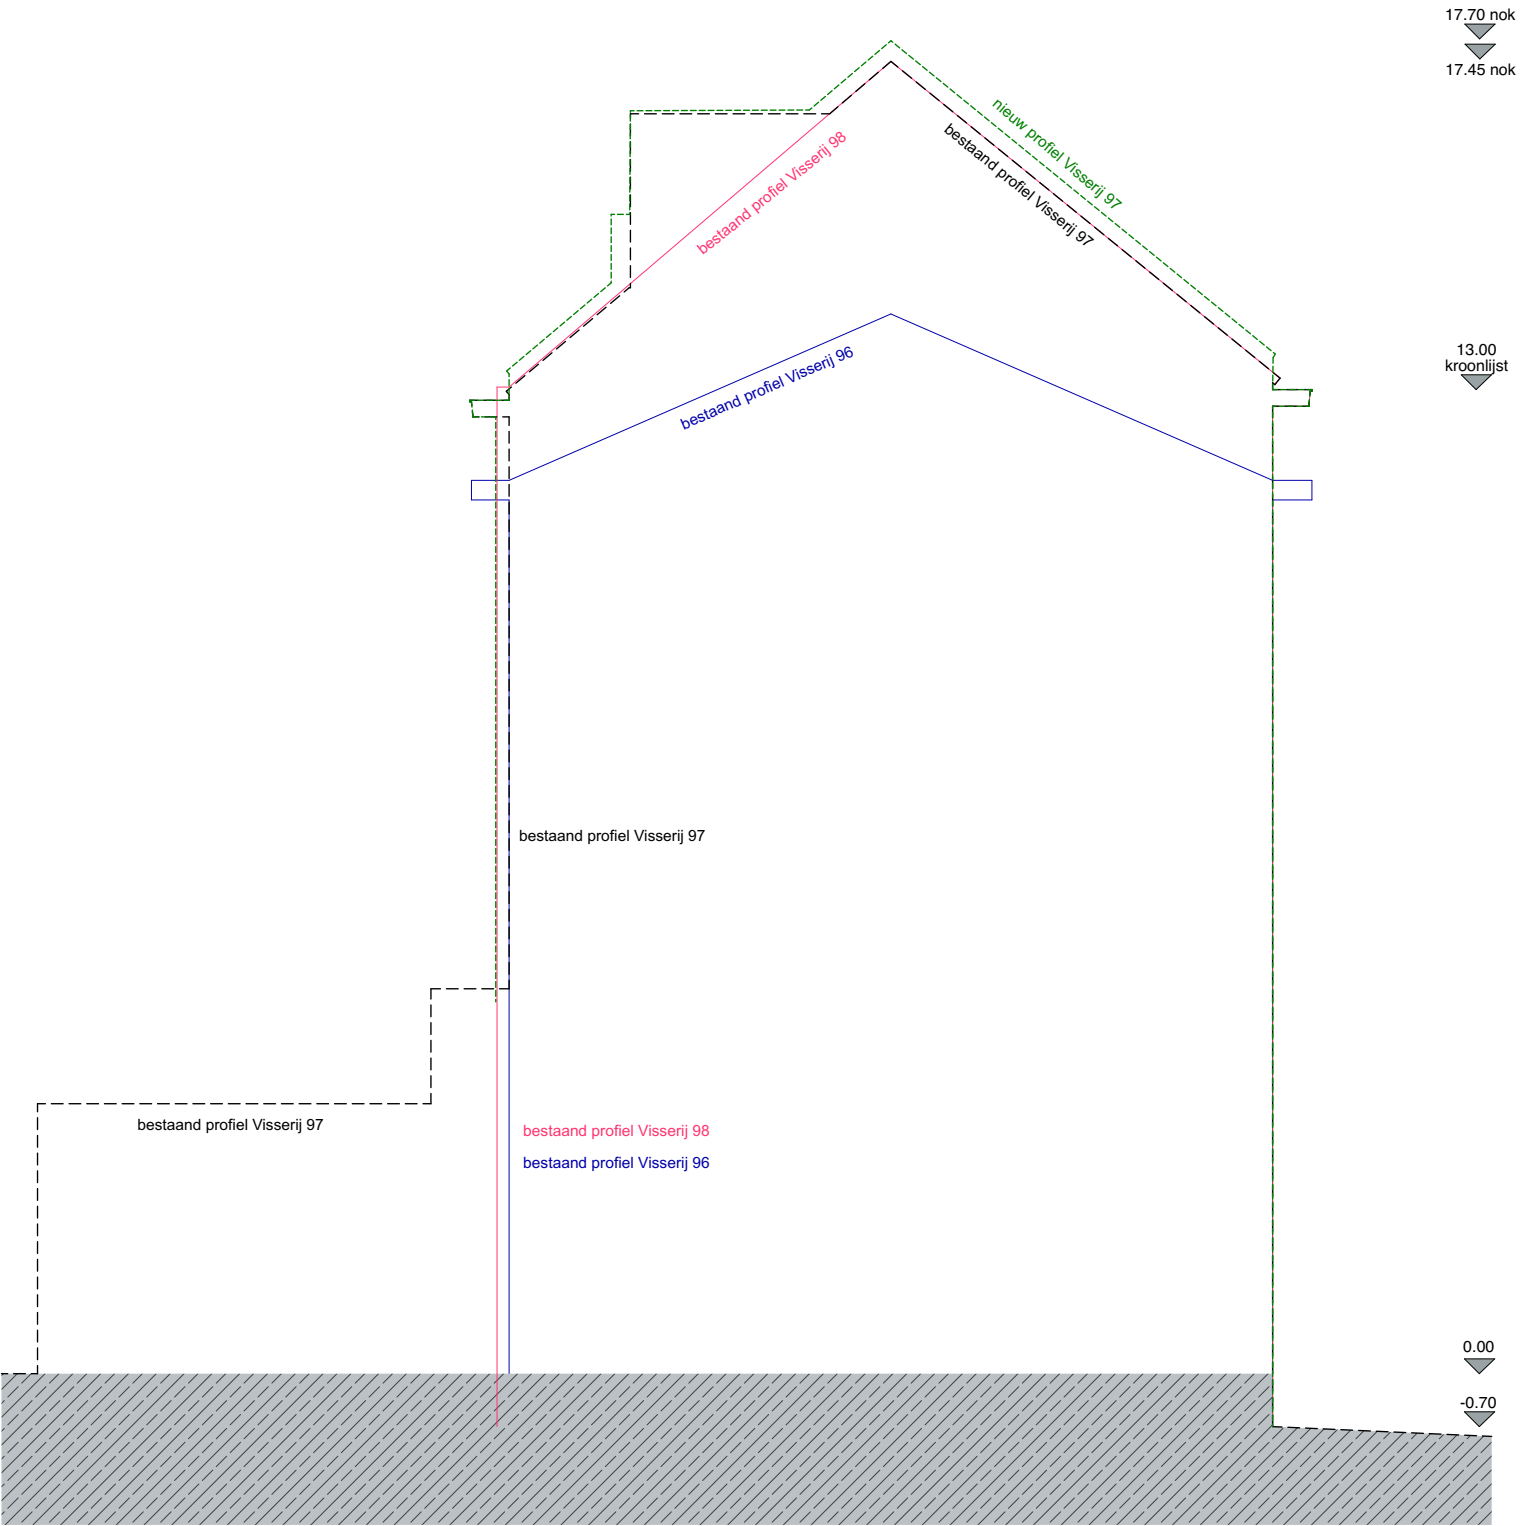

<u>Project</u> A0027 Zolder Visserij Visserij 97 9000 Gent	<u>Opdrachtgever</u> Paul Servaes en Ilona Terkessidis Visserij 97 9000 Gent	<u>Architect</u> Aglai'a Vannieuwenhuysse Baron de Geylaan 107 9840 De Pinte	aglaia.vannieuwenhuysse@gmail.com 0474 76 94 81	<u>Plan</u> Vergunningsaanvraag Terreindoorsnede	<u>Schaal</u> 1/100 op A3 maten in cm	<u>Oriëntatie</u>	<u>Datum</u> 28/03/2025
---	---	---	--	--	---	-------------------	----------------------------