


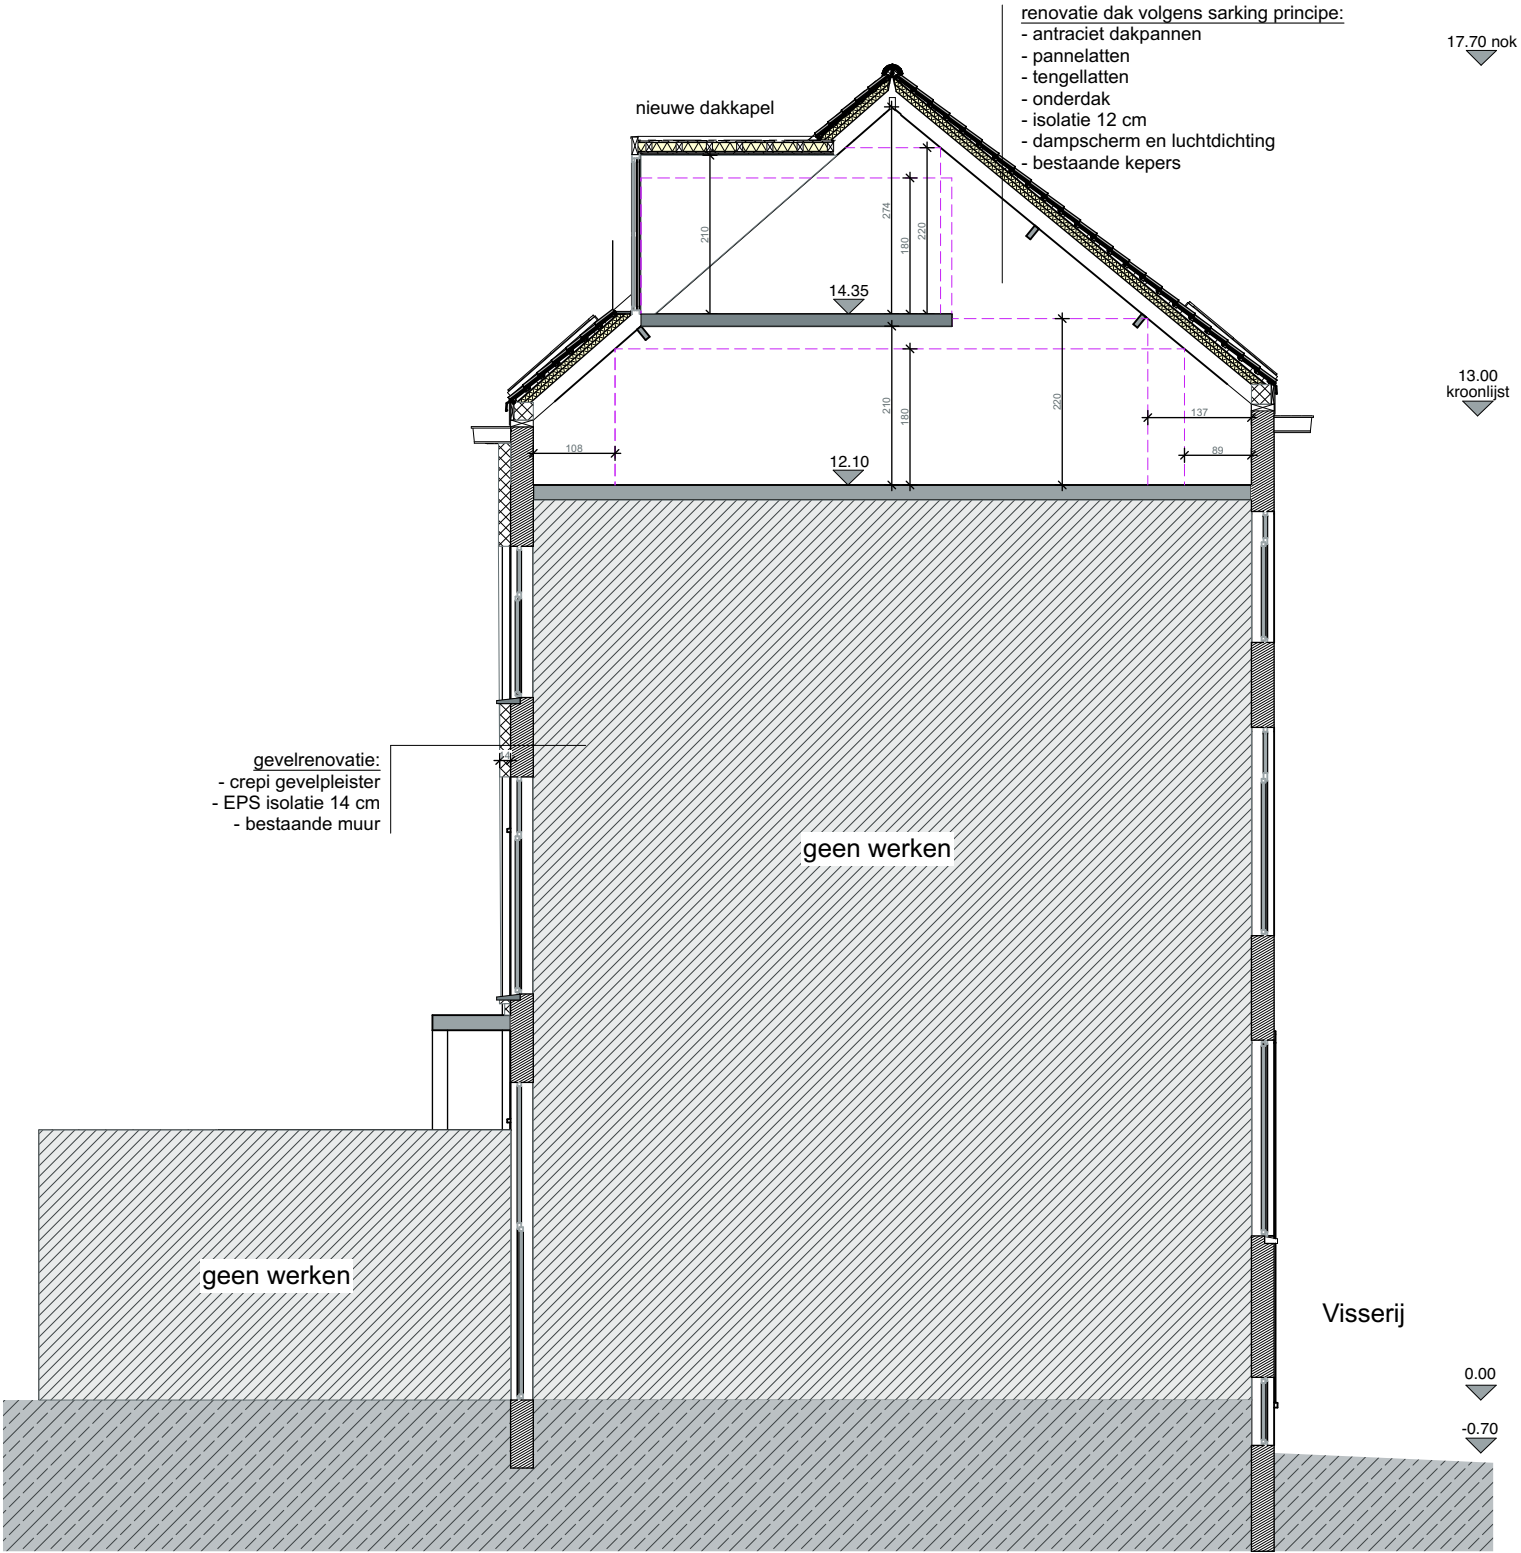

Project A0027 Zolder Visserij Visserij 97 9000 Gent	Opdrachtgever Paul Servaes en Ilona Terkessidis Visserij 97 9000 Gent	Architect Aglaiia Vannieuwenhuyse Baron de Geylaan 107 9840 De Pinte	Plan Vergunningsaanvraag Doorsnede nieuw	Schaal 1/100 op A3 maten in cm	Oriëntatie	Datum 28/03/2025
---	---	--	---	---	-------------------	----------------------------