


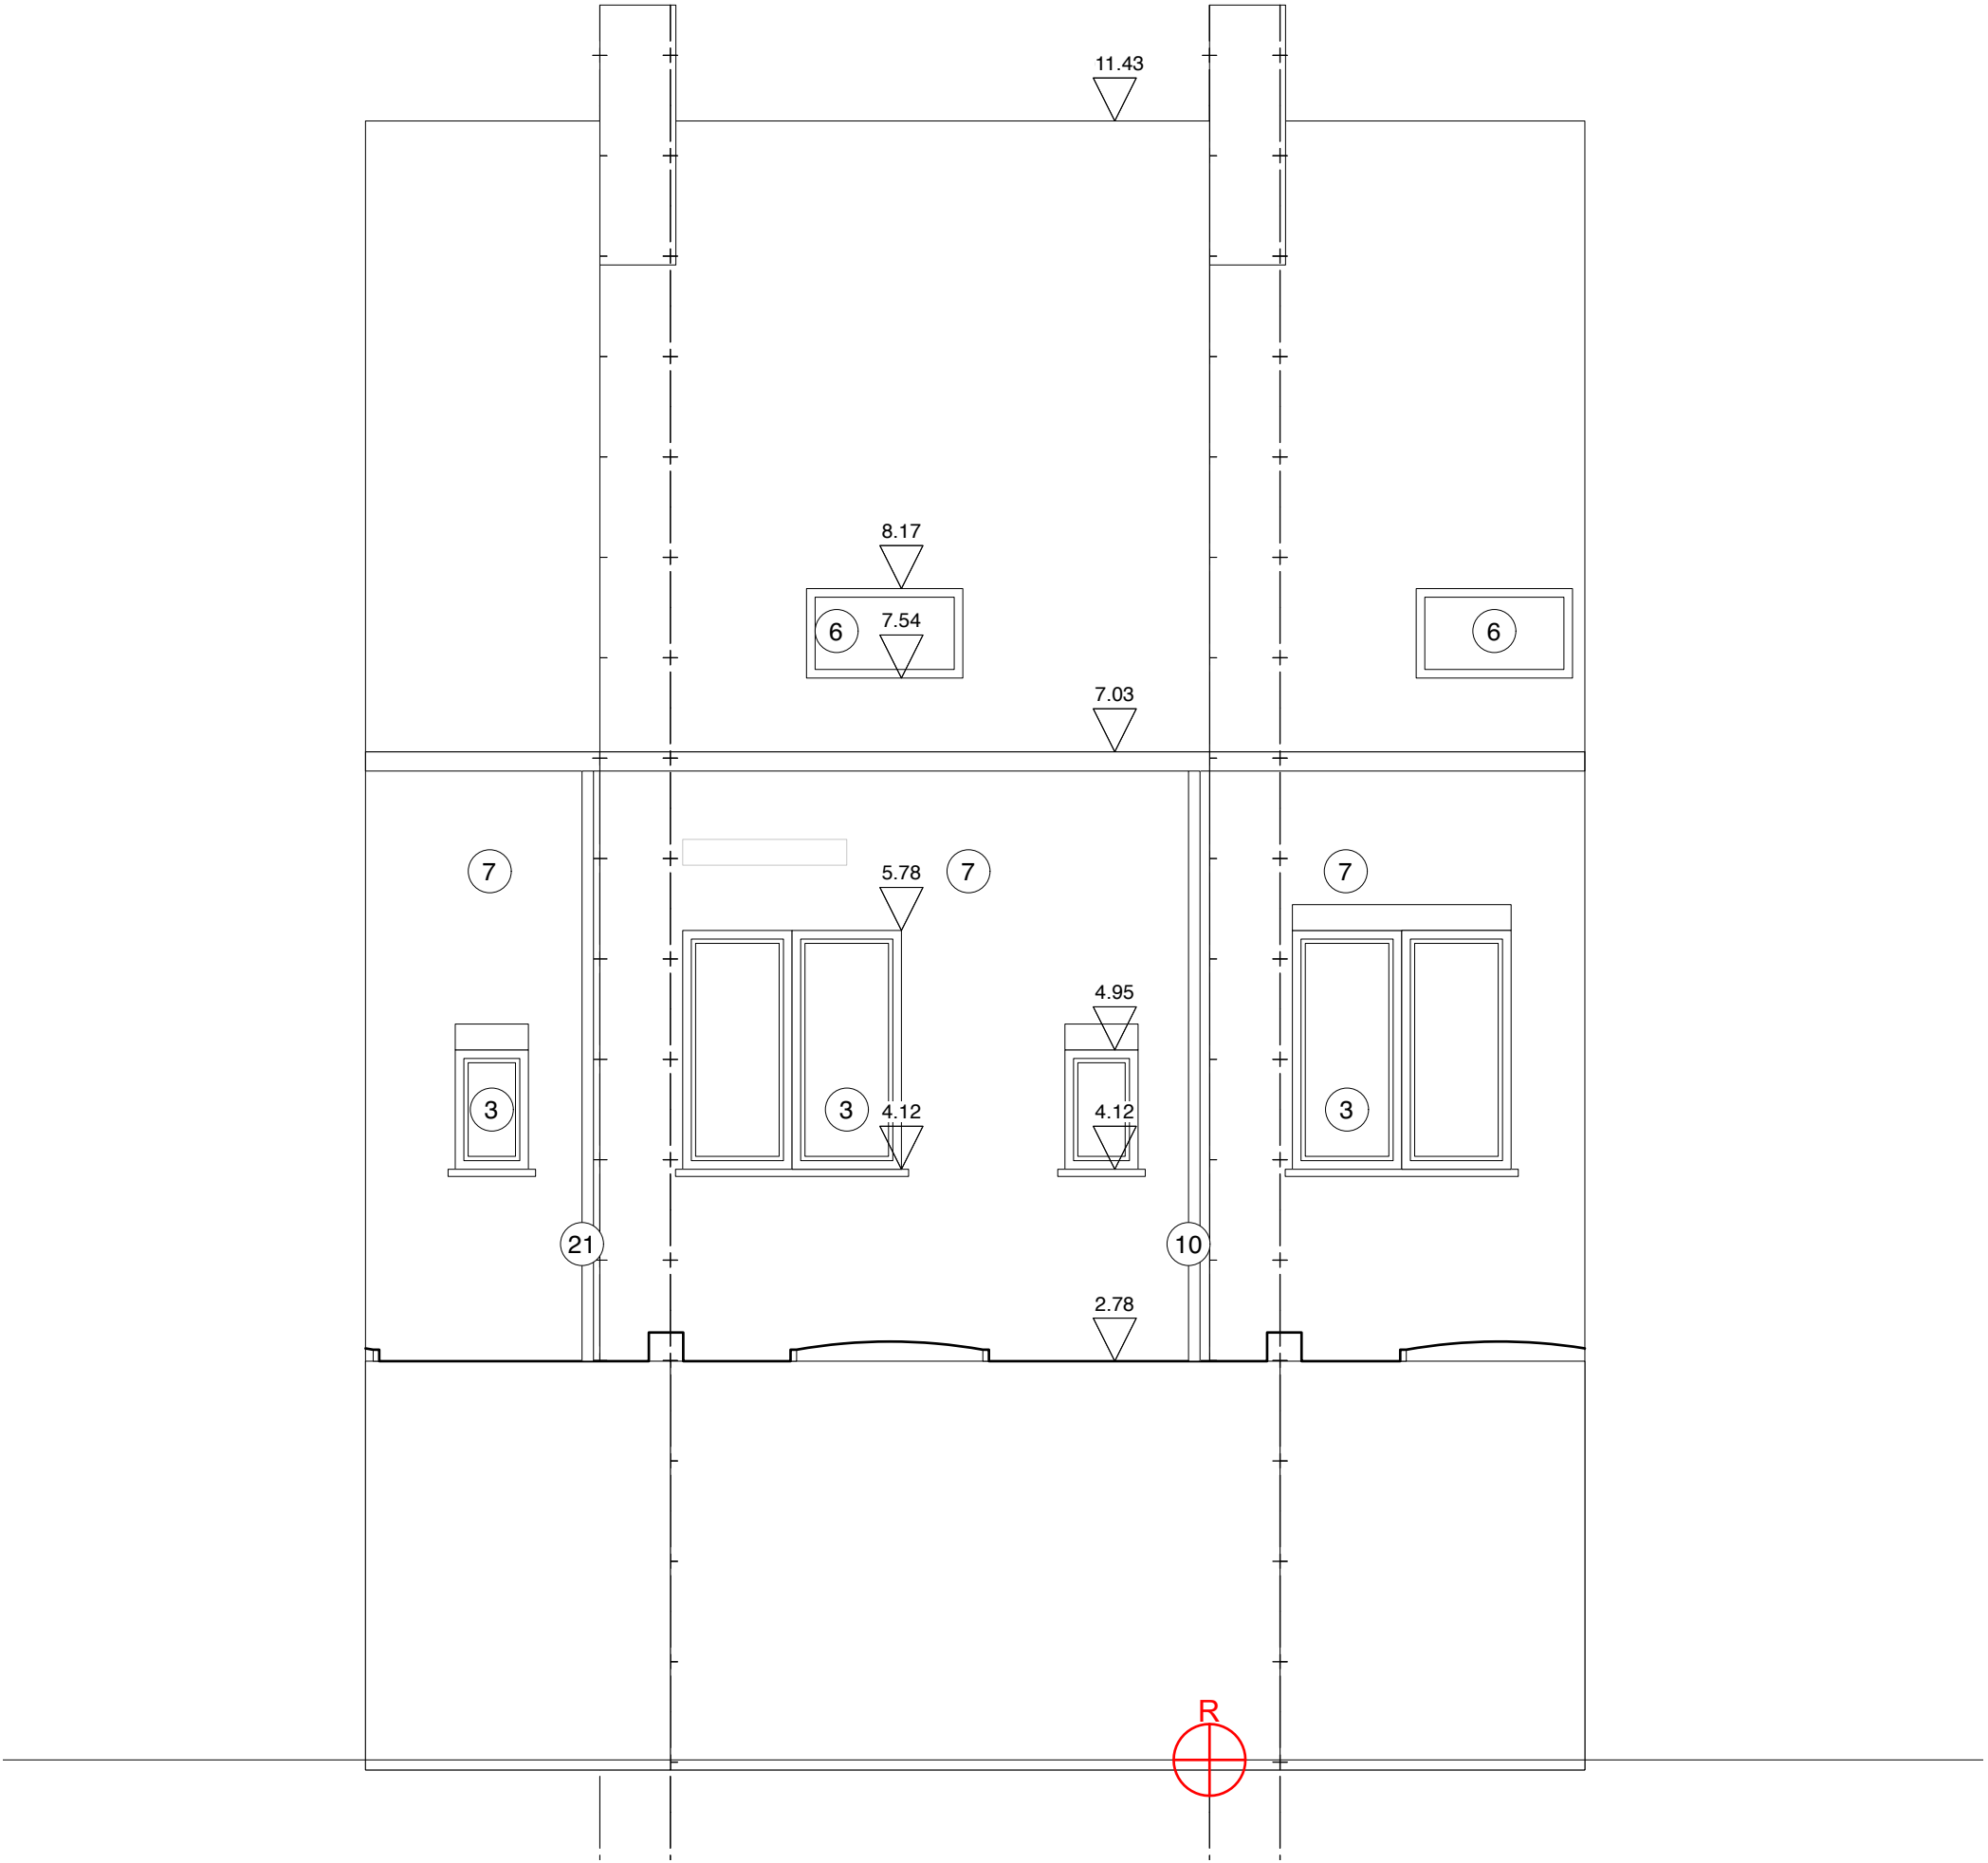

BESTAANDE TOESTAND:
ACHTERGEVEL

1/50