


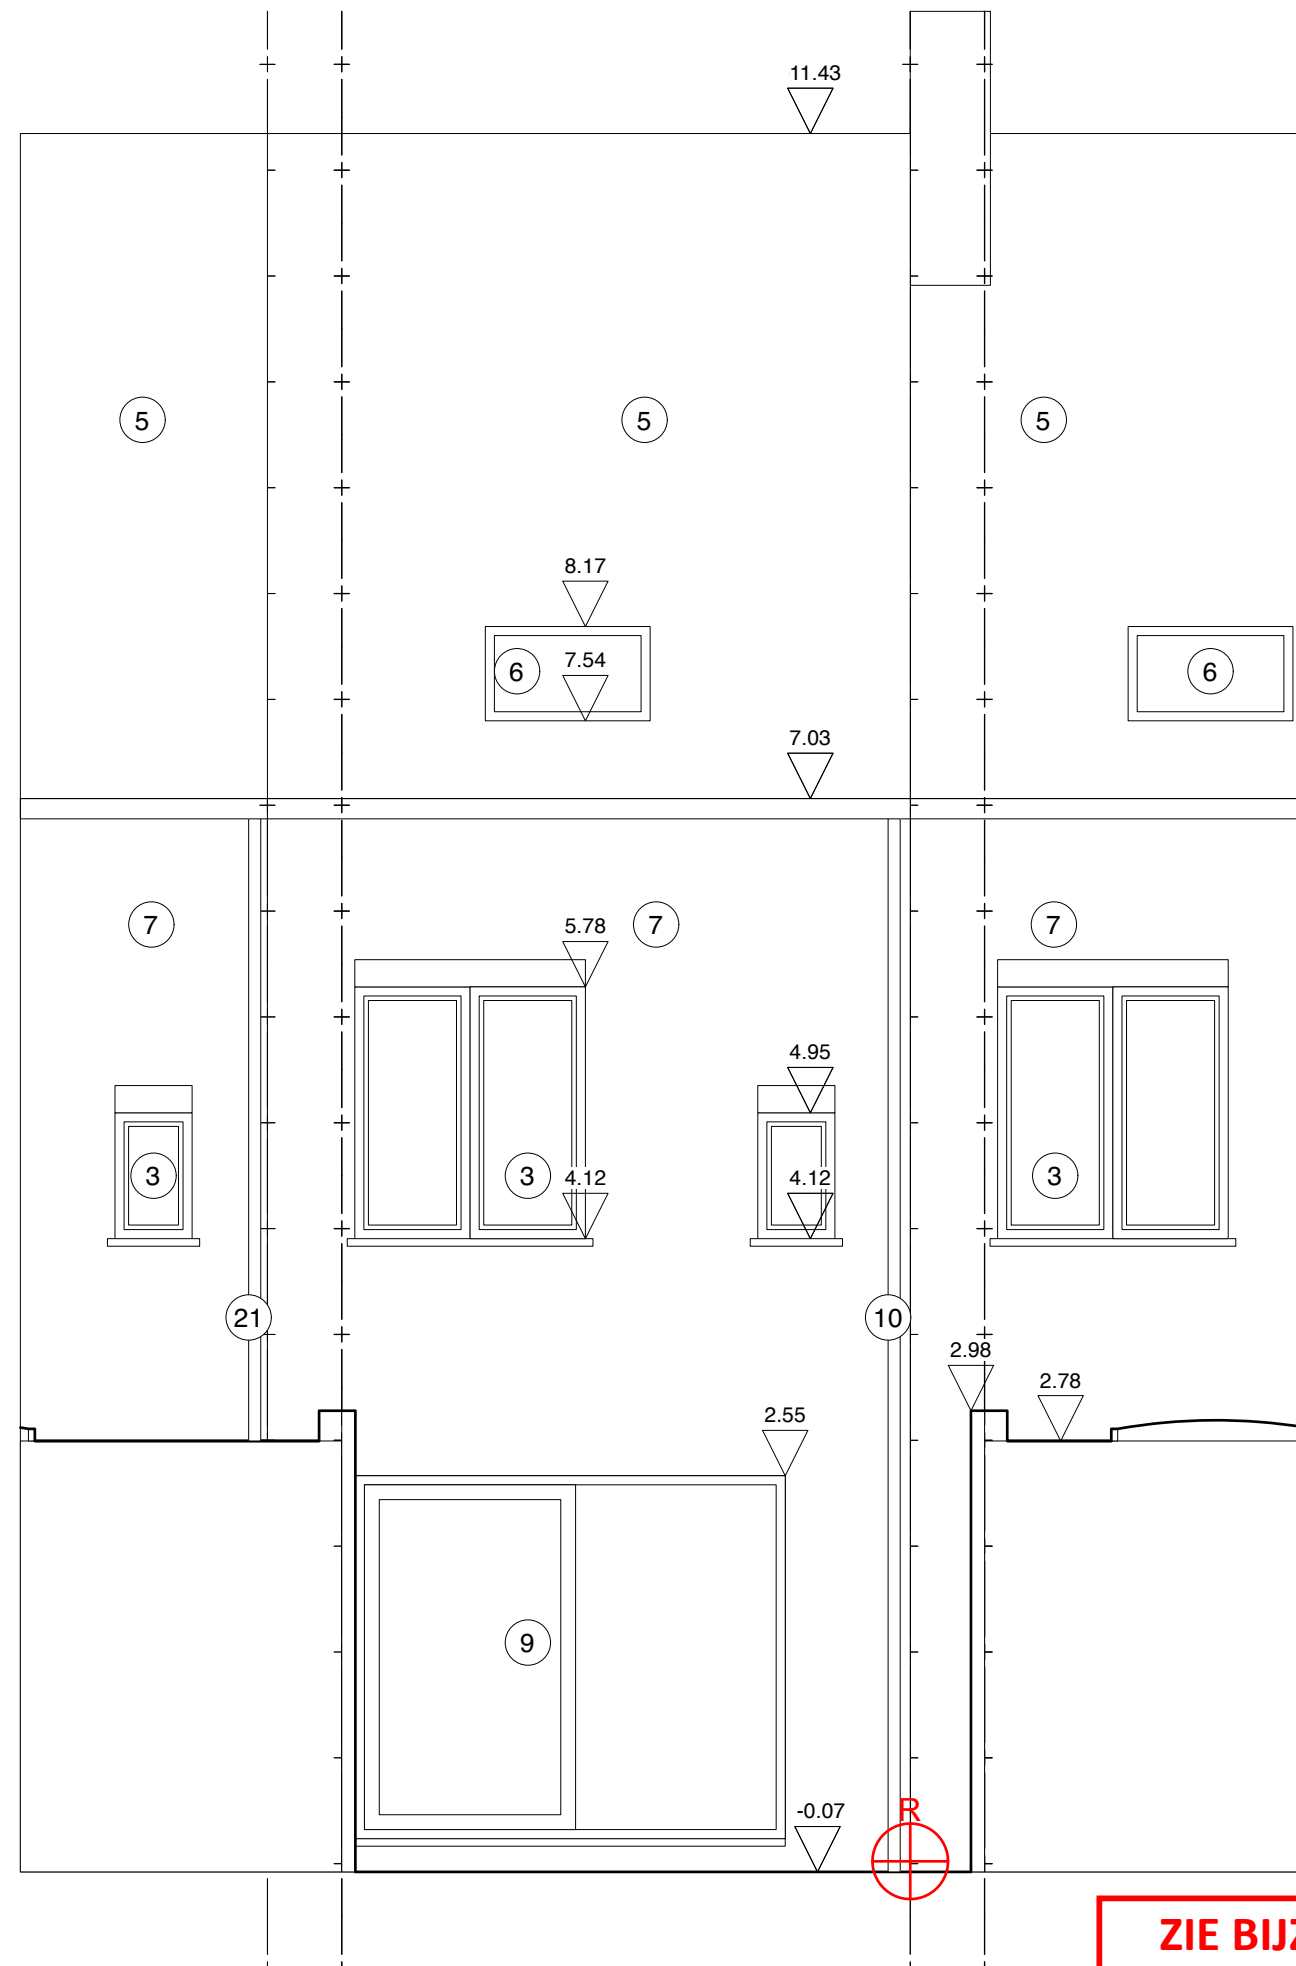

NIEUWE TOESTAND:
ACHTERGEVEL

1/50

**ZIE BIJZONDERE
VOORWAARDE(N)**