


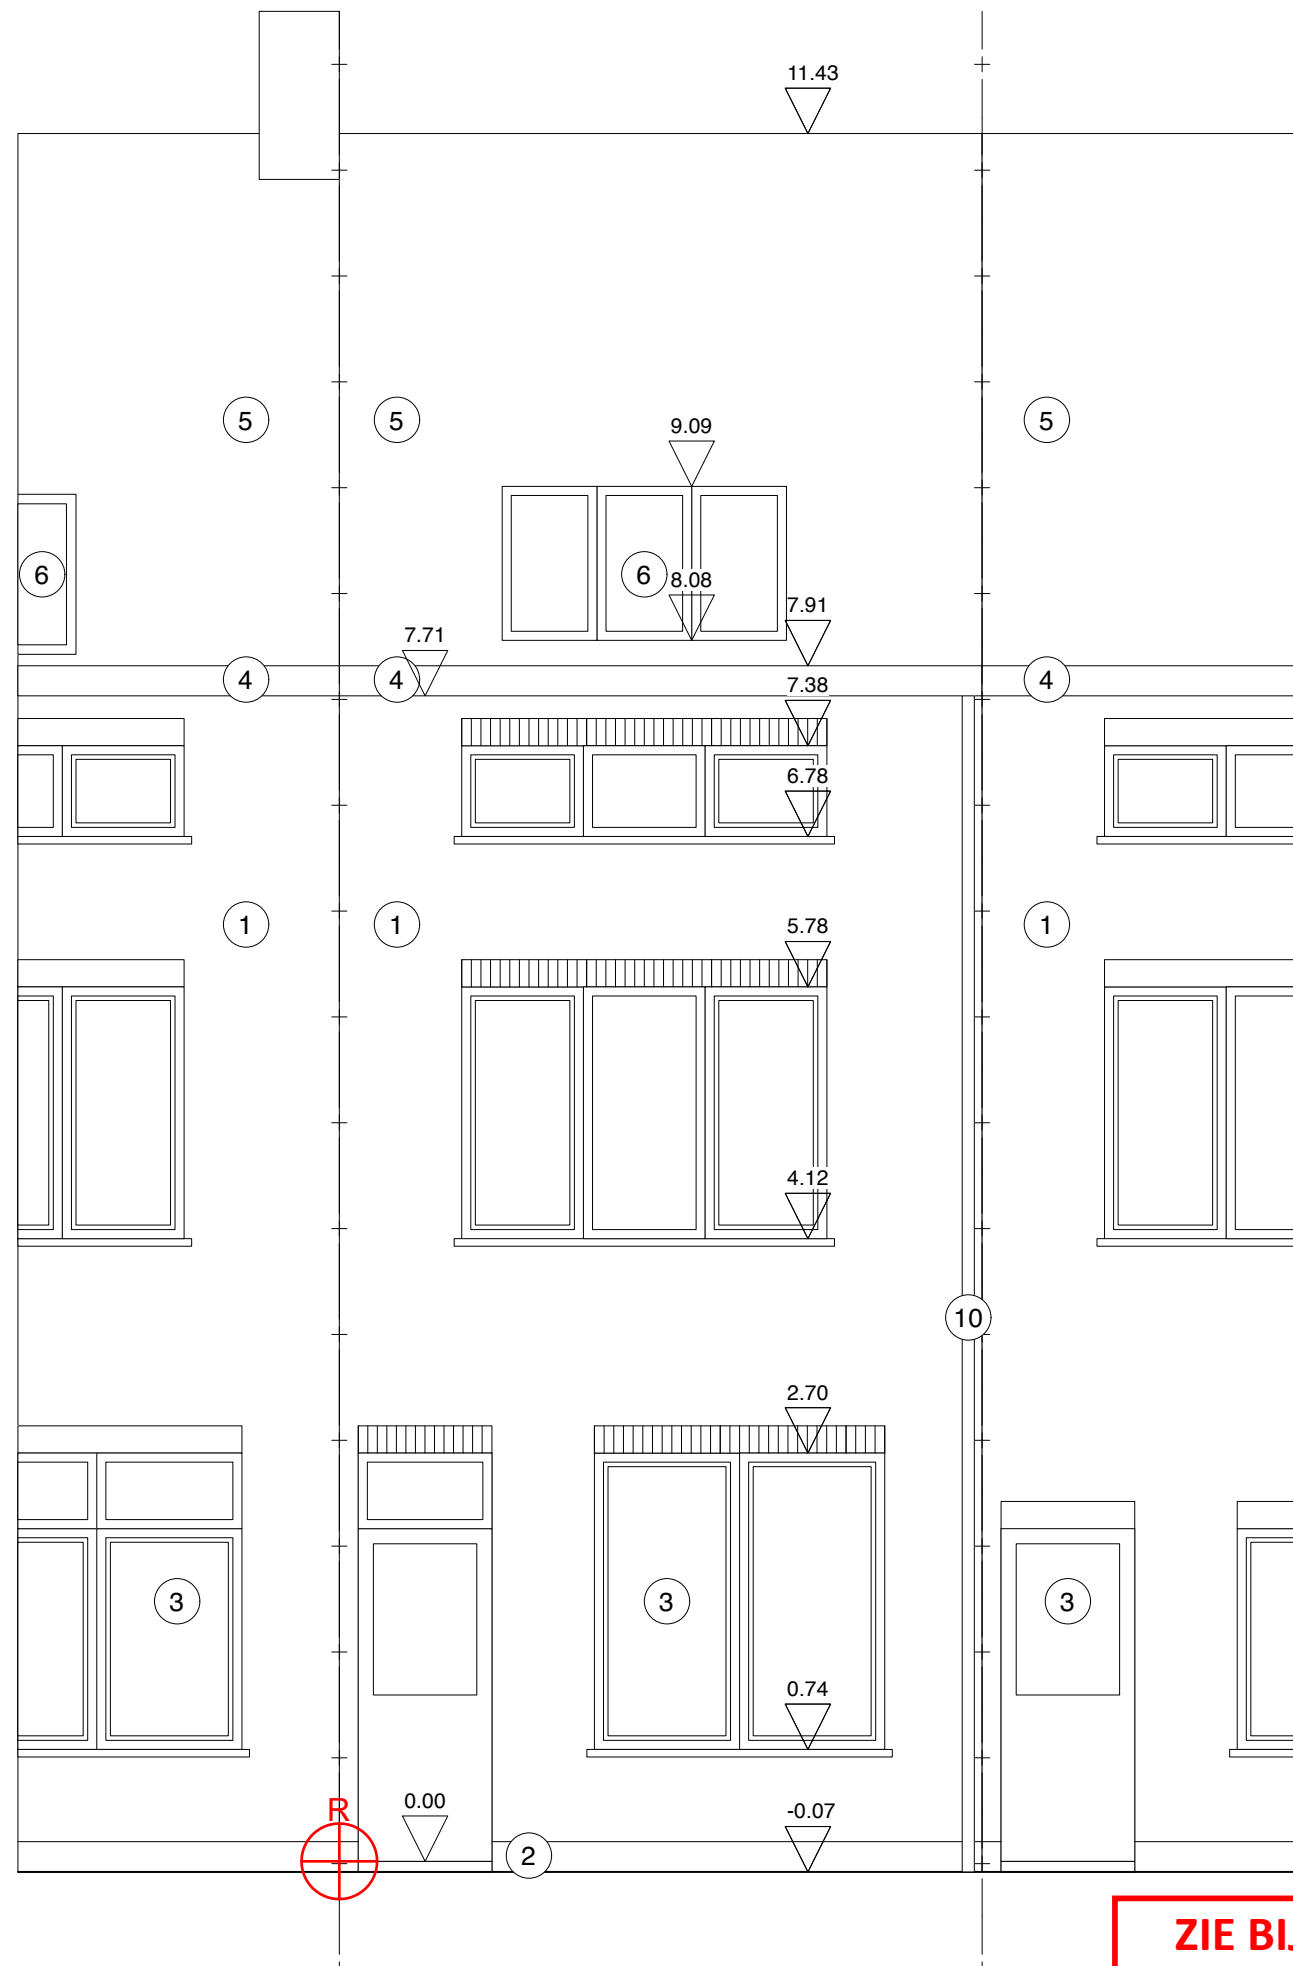

NIEUWE TOESTAND:
VOORGEVEL

1/50

**ZIE BIJZONDERE
VOORWAARDE(N)**