


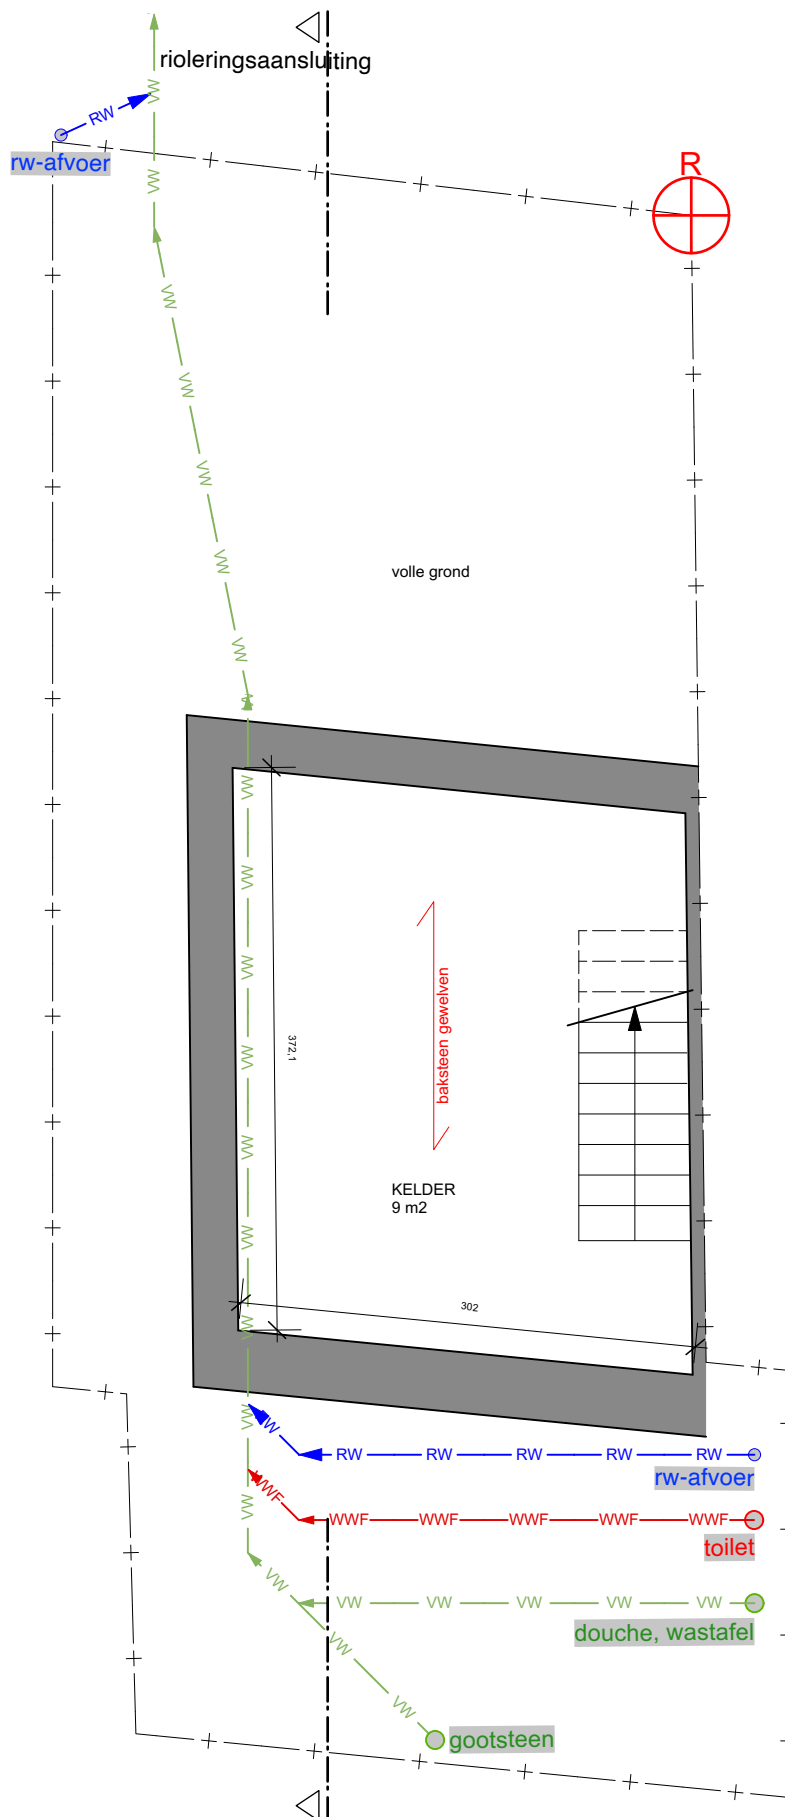

BESTAANDE TOESTAND:  
KELDER / RIOLERING

1/50