


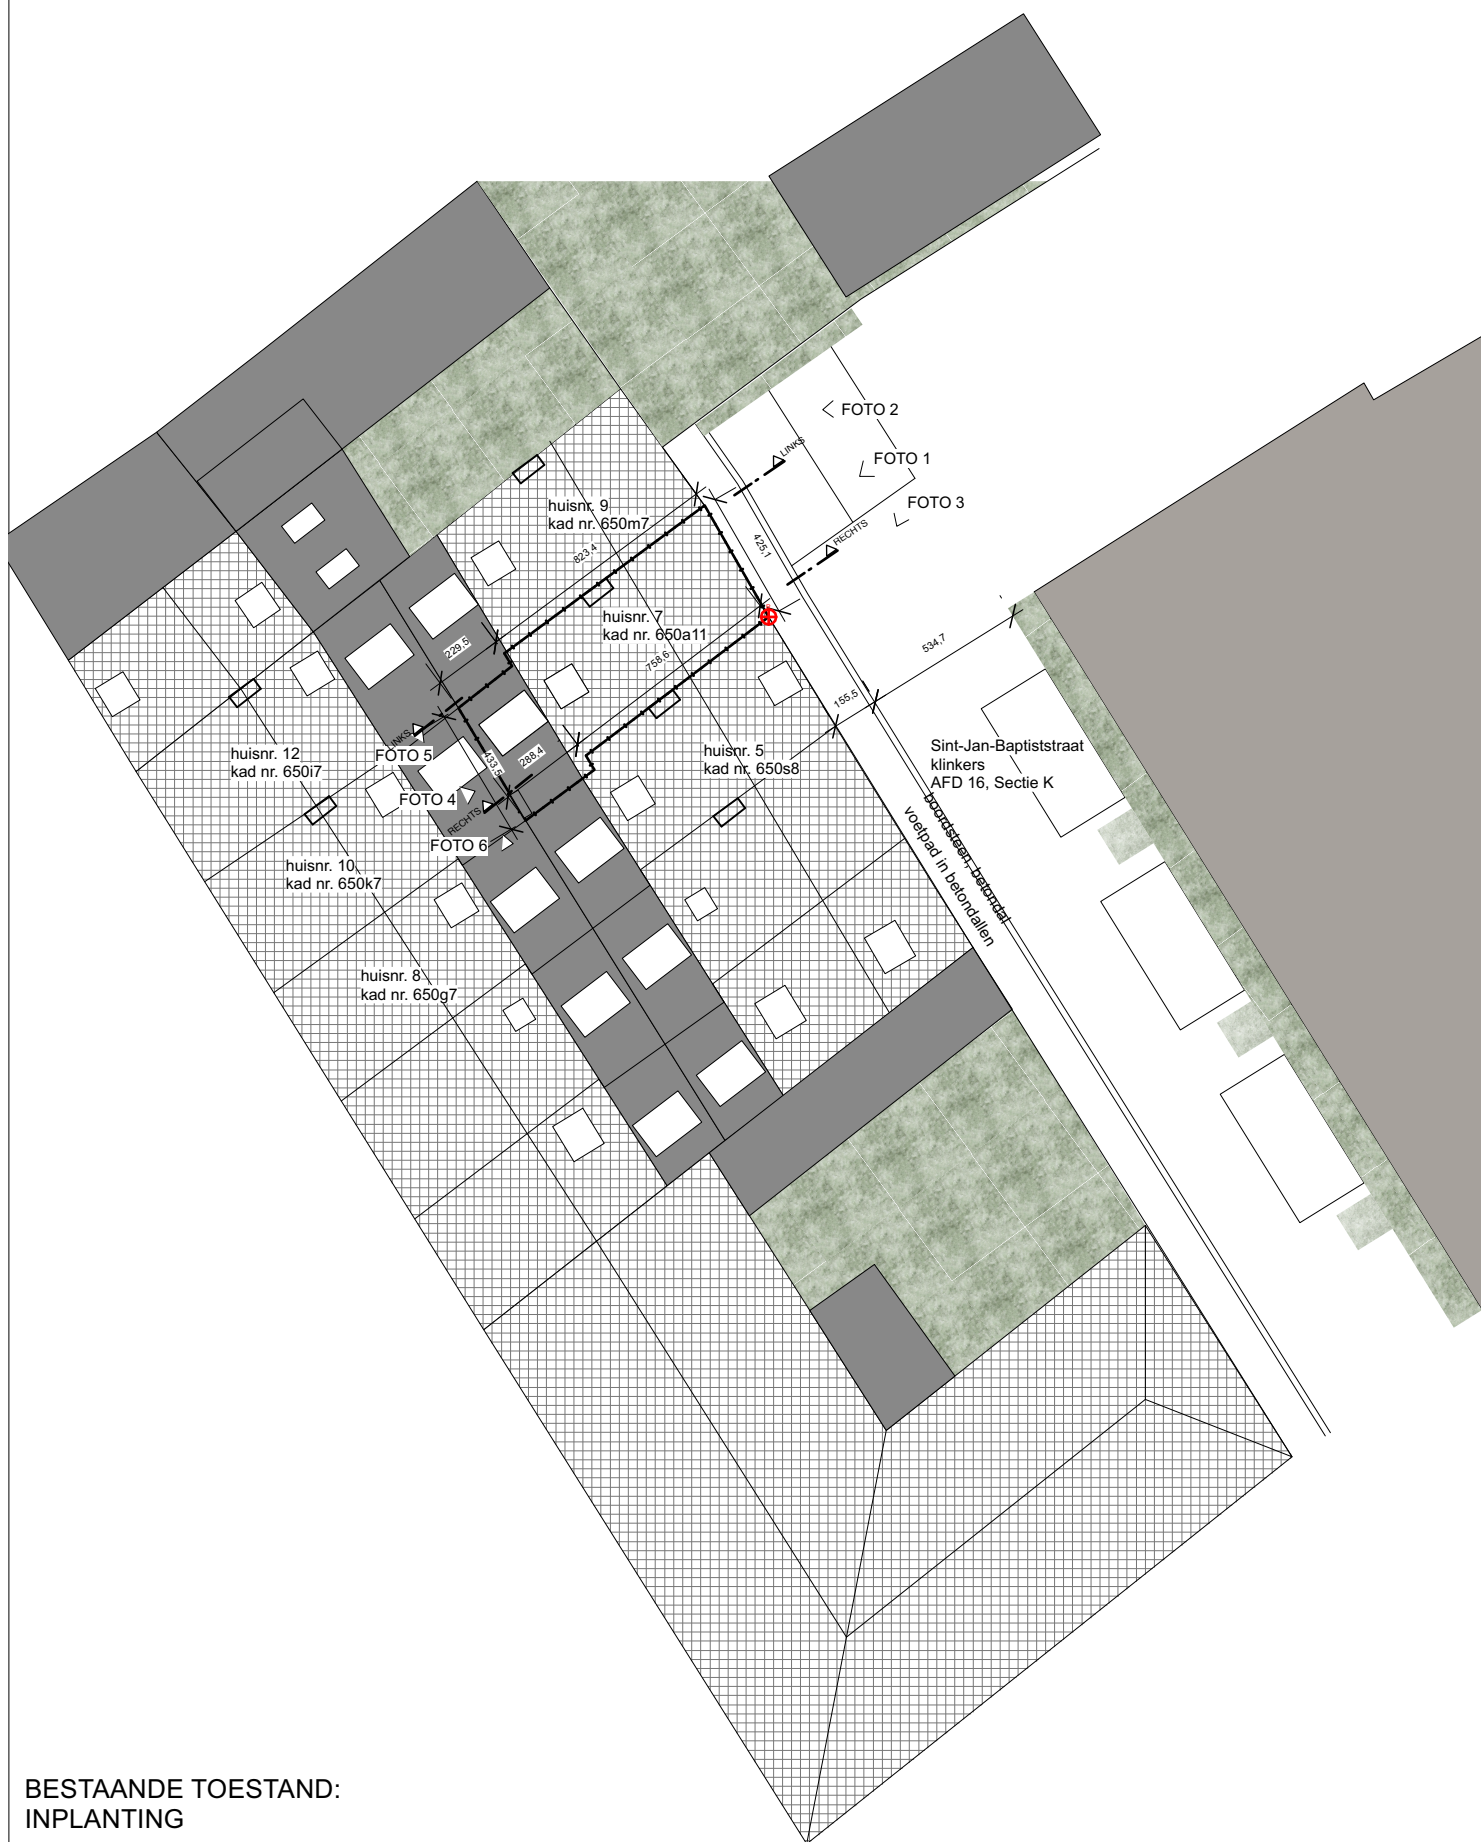

BESTAANDE TOESTAND:  
INPLANTING

1/250

